


综合技术经济指标	
用地面积(平方米)	4000.00
总建筑面积(平方米)	1926.03
地上总建筑面积(平方米)	1656.65
厂房面积(平方米)	1223.13
办公楼面积(平方米)	401.63
门房面积(平方米)	11.20
消防水池面积(平方米)	290.25
其中地上20.69, 地下室269.56	
停车场面积(平方米)	90.00
建筑占地面积	1218.78
建筑密度	30.46%
硬化面积(平方米)	1604.40
绿化面积(平方米)	1060.55
绿地率	26.51%
容积率	0.414

图例	
	规划区域
	新建区域
	绿化区域
	车位线

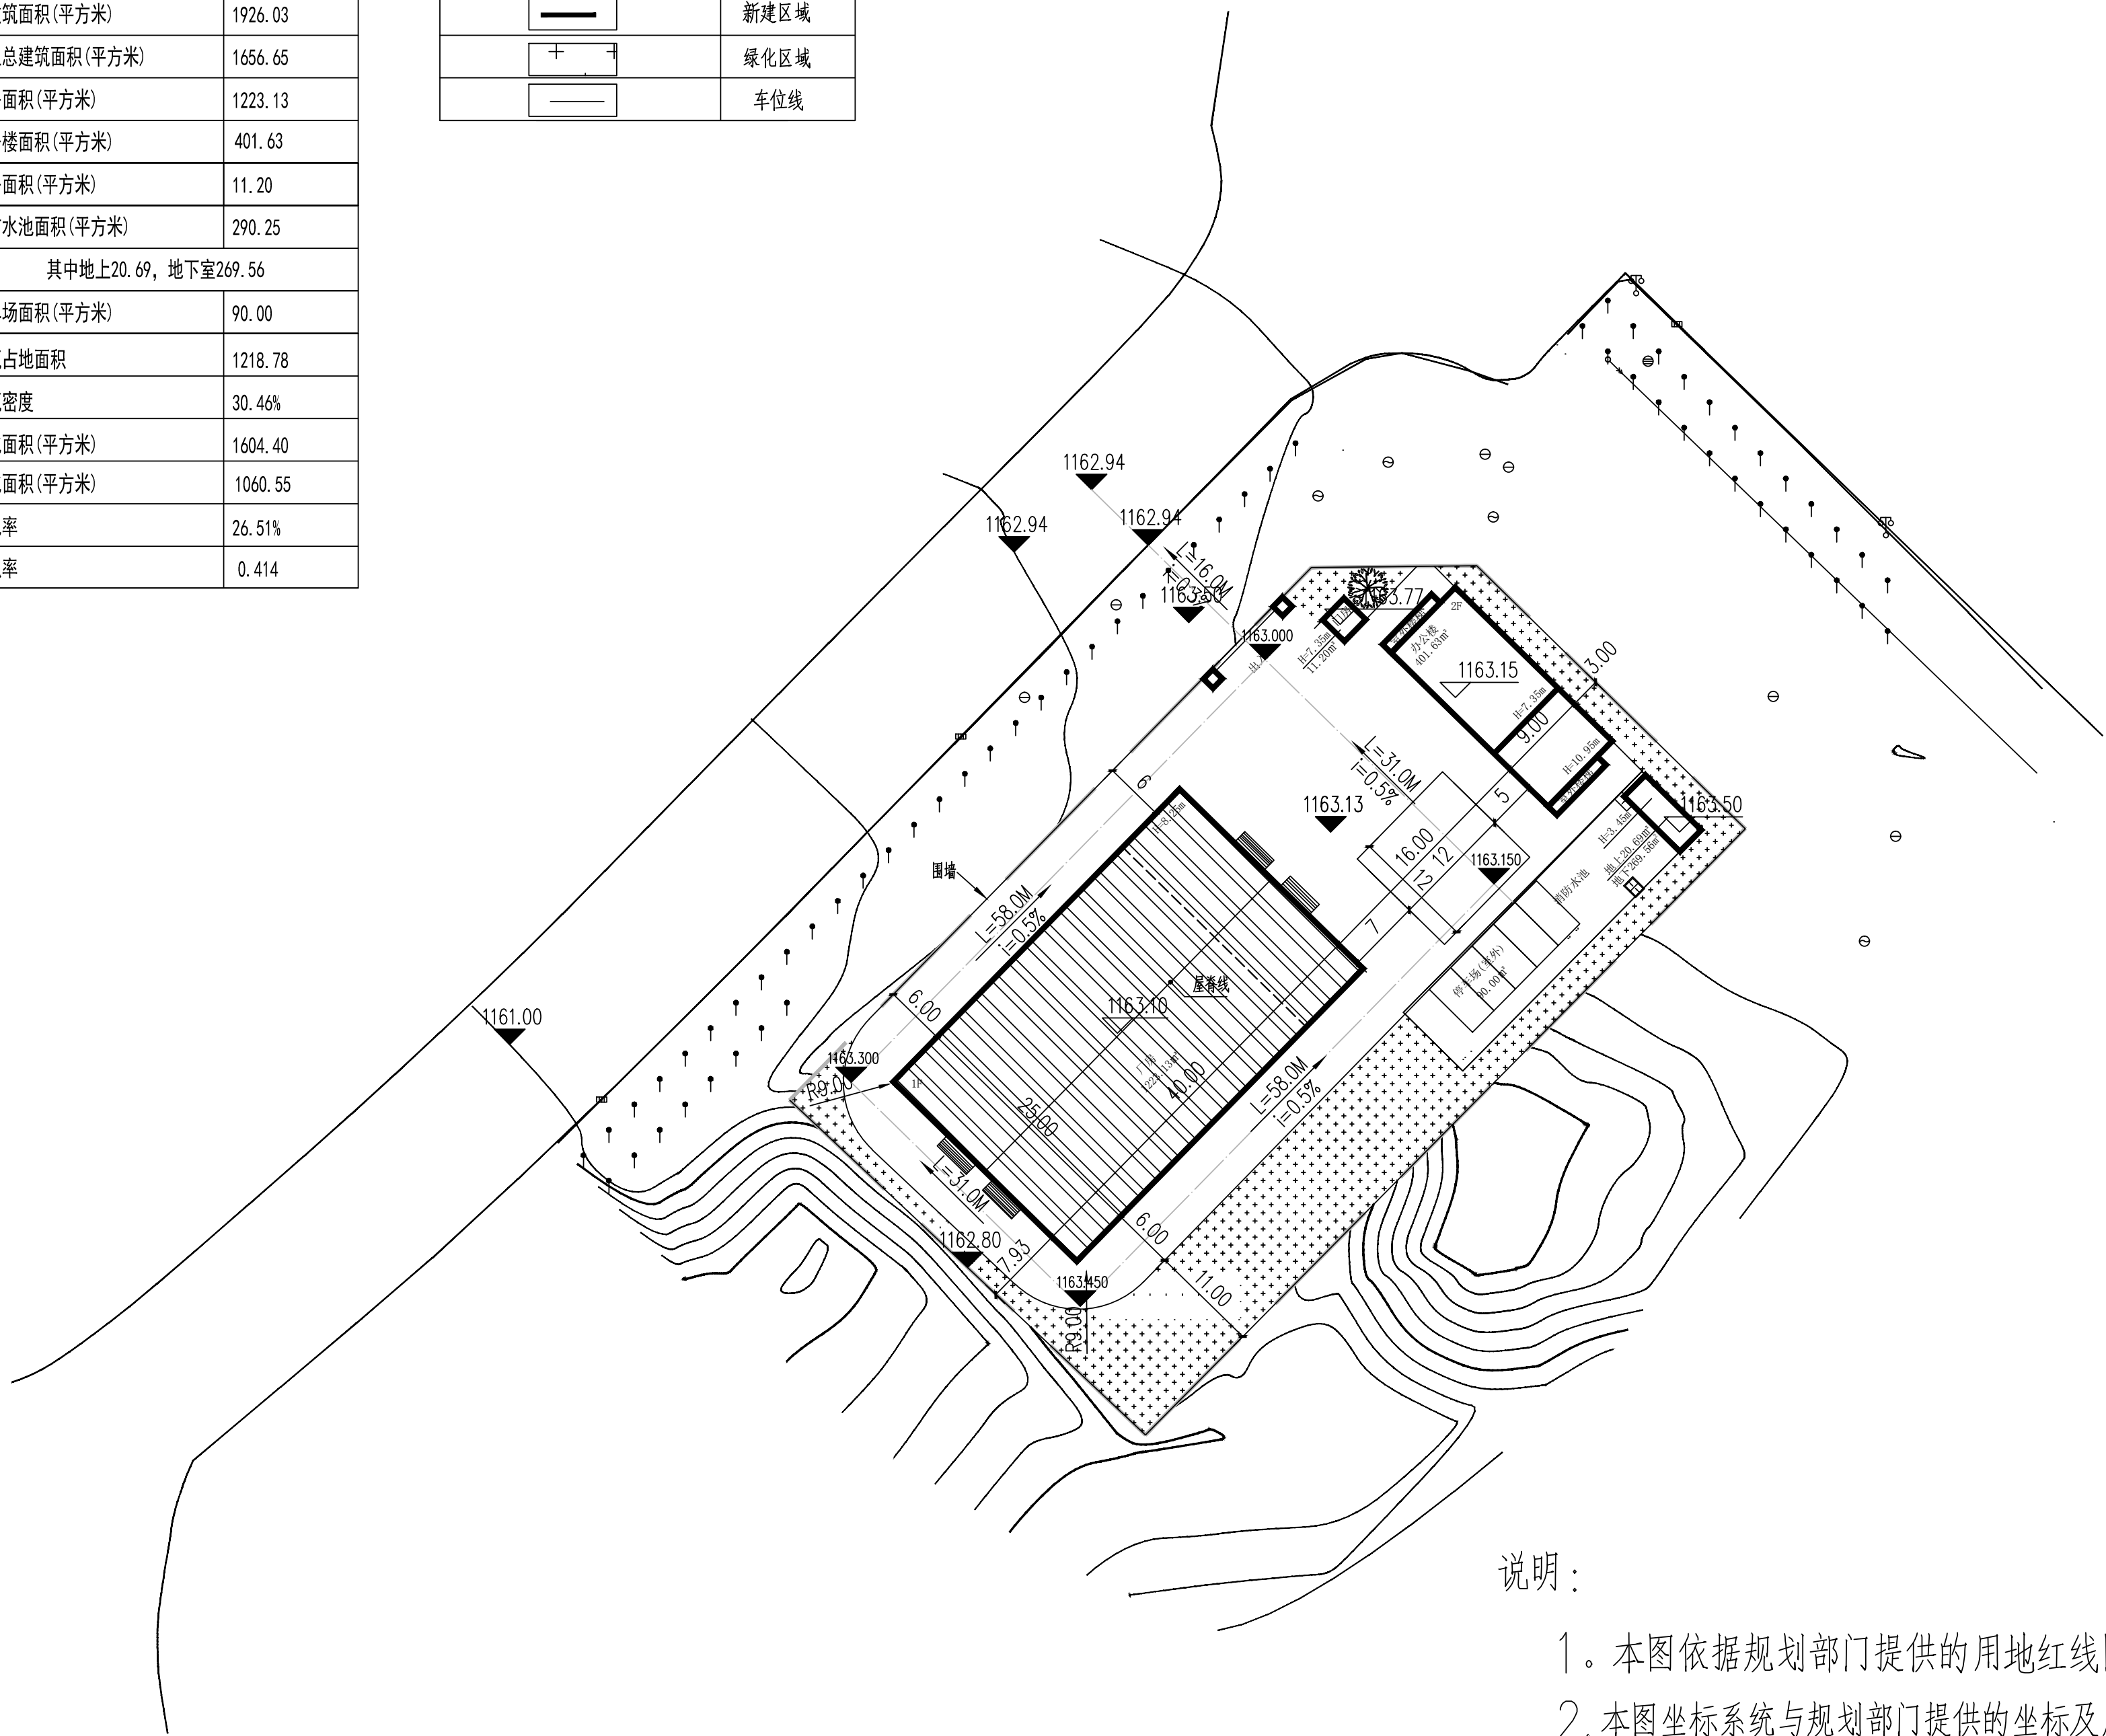

说明：

1. 本图依据规划部门提供的用地红线图绘制而成。
2. 本图坐标系统与规划部门提供的坐标及用地红线一致。
3. 建筑定位及尺寸标注以建筑外墙皮为准。
4. 本图尺寸单位以米计。

总平面布置图 1:1000



中伦建筑设计有限公司  
Zhonglun Construction Engineering Design Co., Ltd.

- 除特别注明外,所有尺寸均以毫米为单位
- 图中以所注尺寸为准确,勿用尺度量
- Unless otherwise stated, all dimensions are in mm.
- The dimensions specified in Figure cut, no scale.

建设单位  
CONSTRUCTION UNIT  
佳县富绿源生态农业科技有限公司

工程名称  
PROJECT NAME  
年产10000吨食用植物油精炼项目-厂房

定位

设计签字		
设计	李盛	
校对	张甲未	
专业负责人	张甲未	
专业审定人	李凯文	
设计总负责人	赵玉波	

图纸名称  
DRAWINGS TITLE  
总平面布置图

设计阶段	施工图
图纸比例	1:1000
设计编号	2022ZL-02
图号	01
专业	建筑
归档日期	2022.05