



备注:

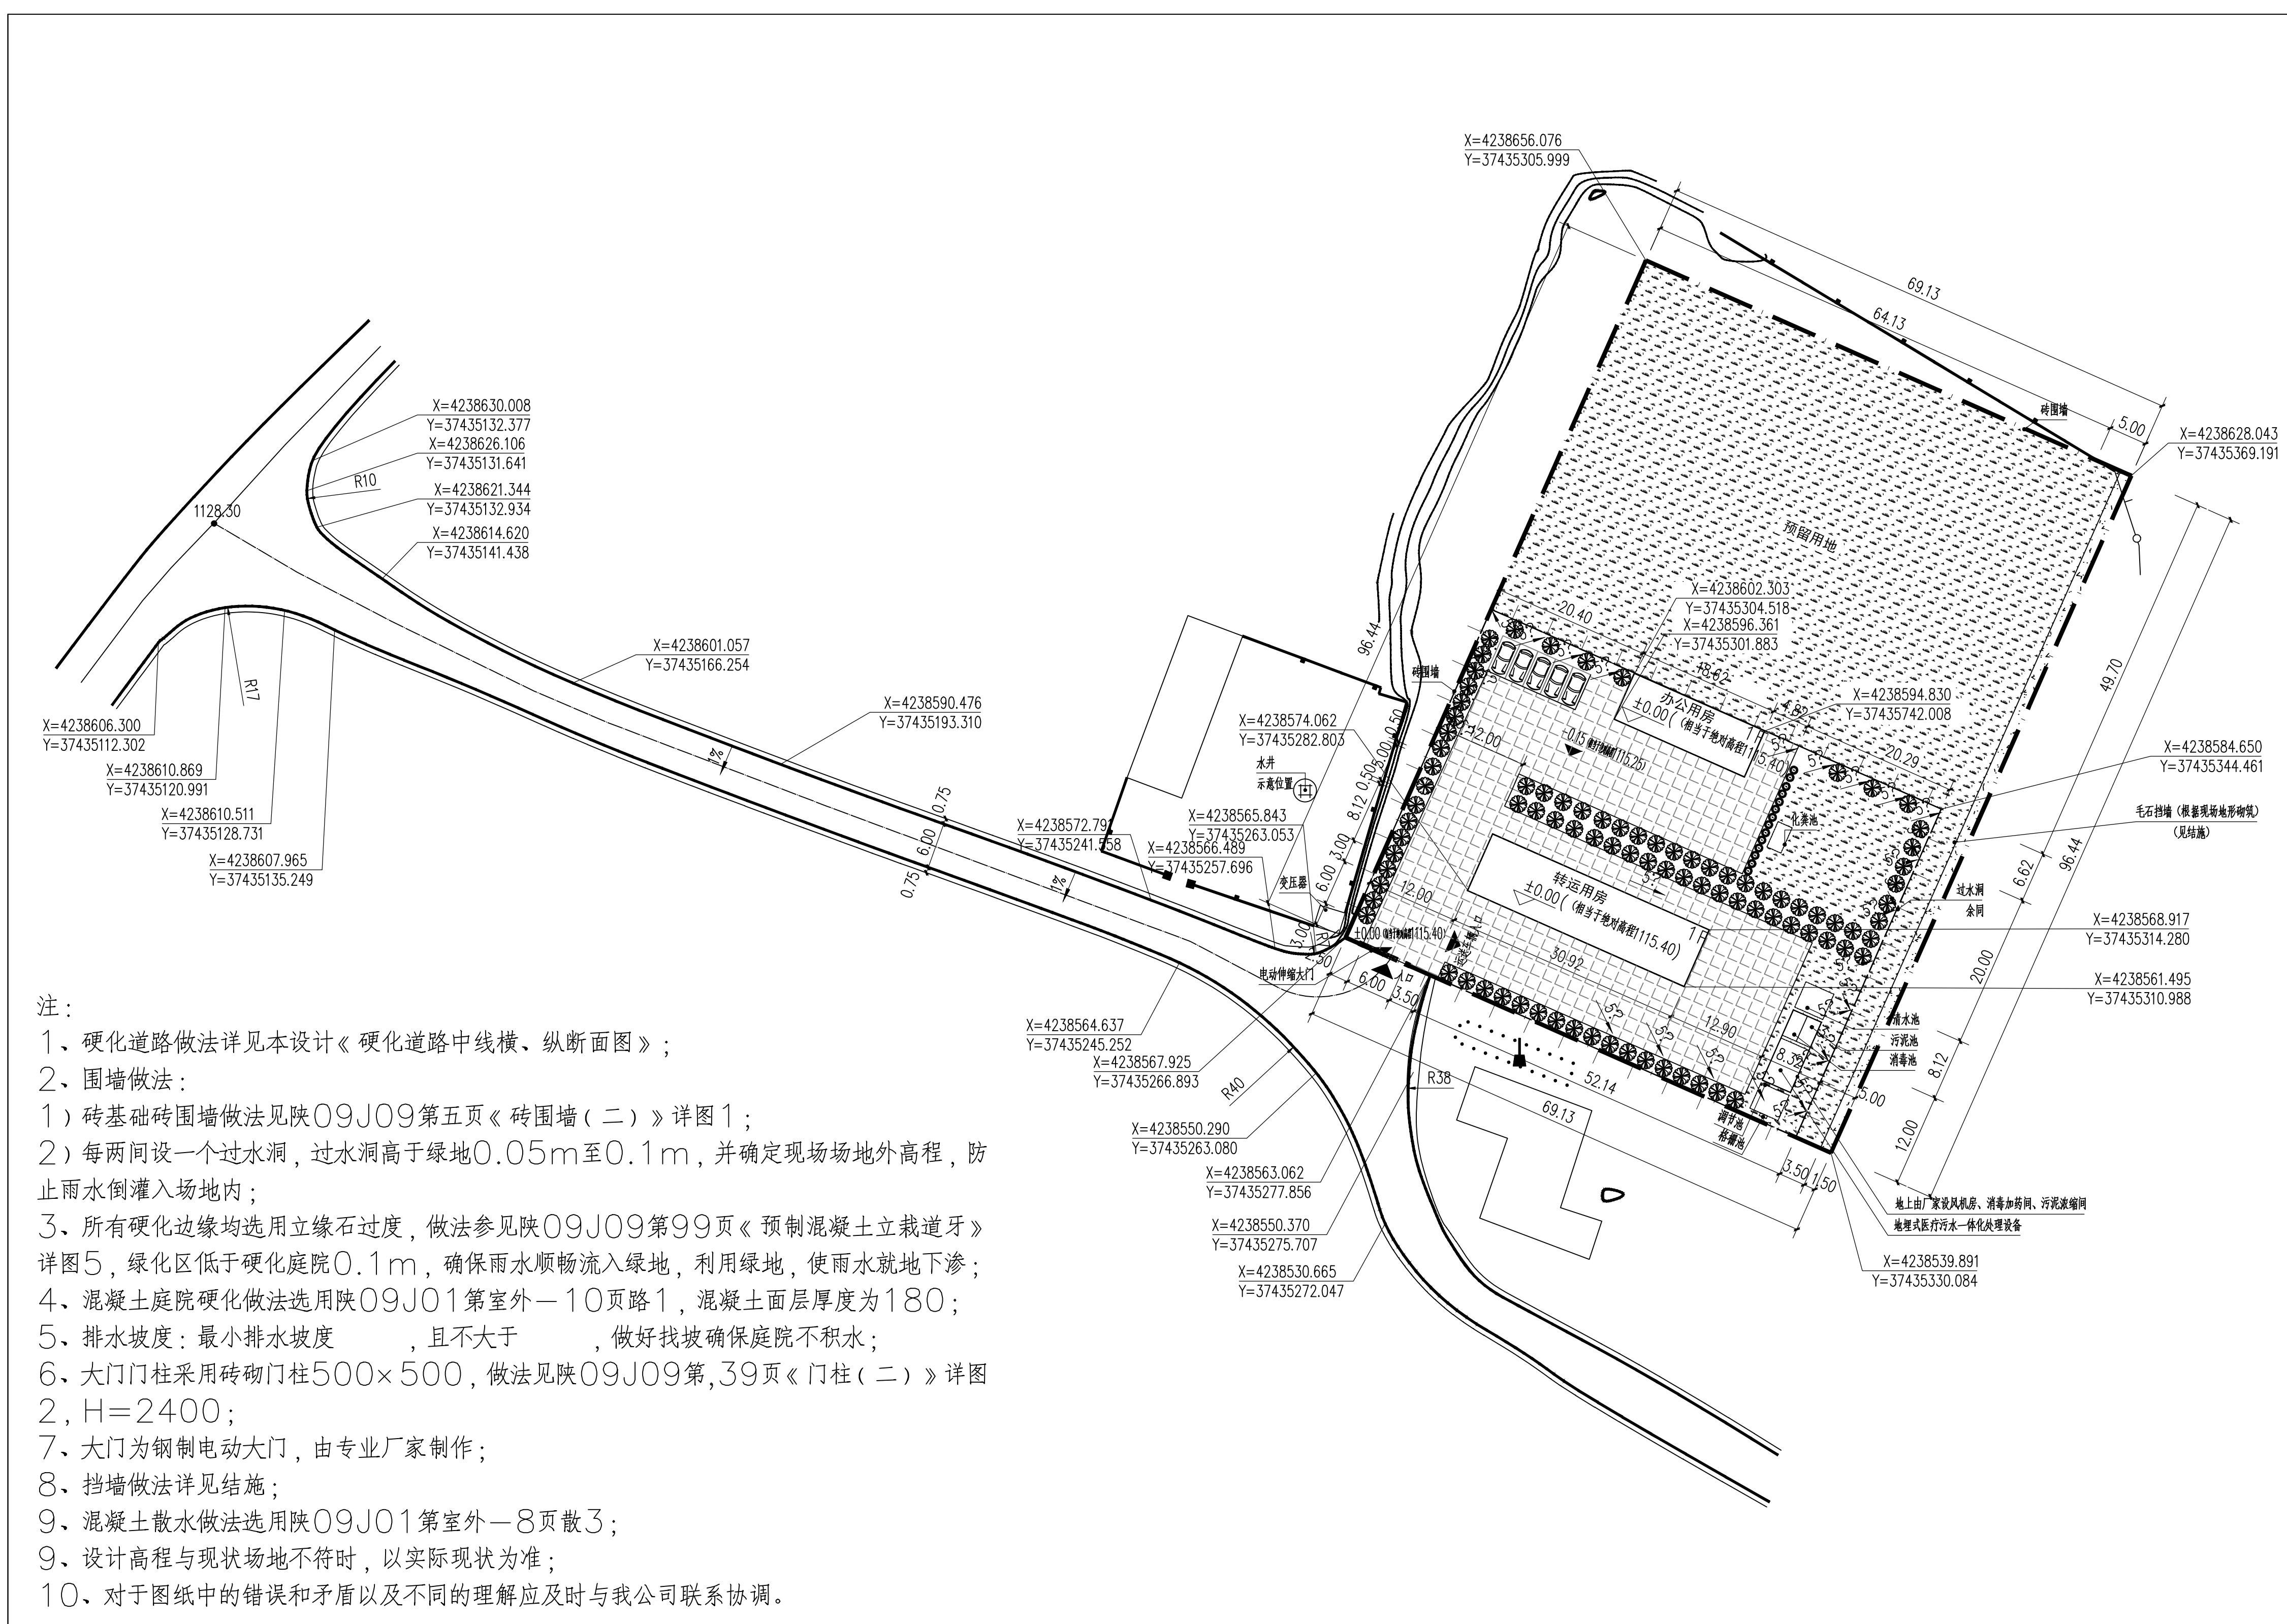

- 注:
- 1、硬化道路做法详见本设计《硬化道路中线横、纵断面图》;
  - 2、围墙做法:
    - 1) 砖基础砖围墙做法见陕09J09第五页《砖围墙(二)》详图1;
    - 2) 每两间设一个过水洞,过水洞高于绿地0.05m至0.1m,并确定现场场地外高程,防止雨水倒灌入场内地;
  - 3、所有硬化边缘均选用立缘石过度,做法参见陕09J09第99页《预制混凝土立栽道牙》详图5,绿化区低于硬化庭院0.1m,确保雨水顺畅流入绿地,利用绿地,使雨水就地渗透;
  - 4、混凝土庭院硬化做法选用陕09J01第室外-10页路1,混凝土面层厚度为180;
  - 5、排水坡度:最小排水坡度,且不大于,做好找坡确保庭院不积水;
  - 6、大门门柱采用砖砌门柱500×500,做法见陕09J09第39页《门柱(二)》详图2, H=2400;
  - 7、大门为钢制电动大门,由专业厂家制作;
  - 8、挡墙做法详见结论;
  - 9、混凝土散水做法选用陕09J01第室外-8页散3;
  - 9、设计高程与现状场地不符时,以实际现状为准;
  - 10、对于图纸中的错误和矛盾以及不同的理解应及时与我公司联系协调。

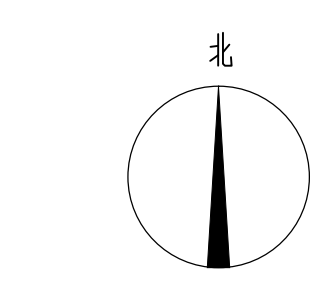

图例:

	新建建筑
	原有建筑
	道路
	围墙
	电动大门
	用地红线
	预留用地边线
	挡墙
	绿化乔木
	绿化灌木
	绿化草坪
	庭院硬化
	水井
	±0.00 室内标高
	-0.15 室外参考标高

- 注:
- 1、室外管沟选用陕09J16第17页G-C3-14II-v。
  - 2、本图地沟宽度均为1.2米,深度均为1.4米,,沟底距室外地坪2100mm。
  - 3、转角过梁做法详见陕09J16第53页ZLh-1,沟盖板详见该图集46页GB-11。
  - 4、检查井约50米设置一个,位置详见地沟图。

竖向雨水图 1:500

出图章:

本图未加盖出图章无效

注册执业章:

建设单位	佳县卫生健康局			
工程名称	佳县医疗救治能力提升建设项目			
项目名称				
设计号	2021-15			
图名	竖向雨水图			
设计阶段	施工图			
图别	建施			
图号	03			
出图日期	2021.07			
项目负责人	杜富荣			
	符艳斌			
审定	李程飞			
专业负责	杜富荣			
审核	杜富荣			
设计	高晶			
制图	高晶			
会签栏				
建筑	结构	给排水	暖通	电气