
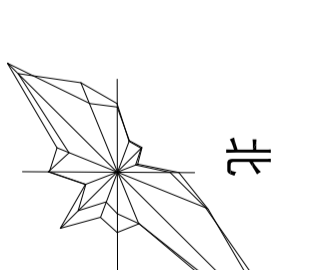


总平面图 1:500

战时核六等六级人防地下室
 建筑面积: 3082m²
 掩蔽面积: 2000m²
 掩蔽人数: 2000人

位置图

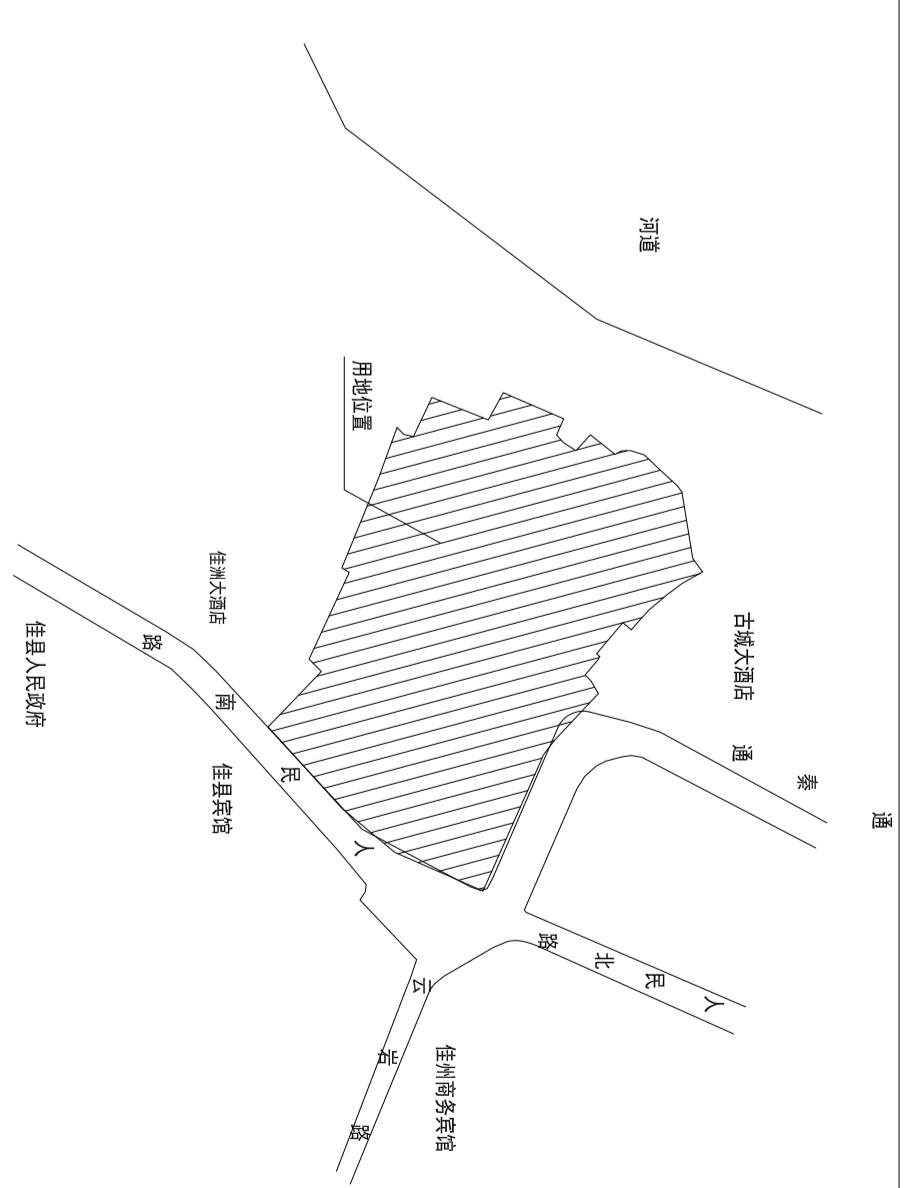

比例尺



- 图例:
- 地上建筑用地红线
 - 地下建筑用地红线
 - 地上规划建筑
 - 地下规划建筑
 - 道路中心线
 - 地面停车位
 - 绿化
 - 原有建筑
 - 围墙
 - 人防区域
 - 明沟

经济技术指标 (地下部分):

1	总用地面积:	12500.00m ² (合计:18.89 亩)
2	总建筑面积:	19866.62m ²
	地上部分:	78.00m ²
	地下部分:	19790.62m ²
	其中:	16708.50m ²
	人防	3082.12m ²
3	建筑占地面积:	76m ²
4	容积率:	0.006
5	建筑密度:	0.6%
6	绿化率:	35.90%
7	机动车停车位:	461个 (含无障碍车位6个)

专业	签字	日期
总图		
建筑		
结构		
给排水		
暖通		
电气		

西北综合勘察设计院

设计证书编号: A161003735 (甲级)
 地址: 陕西省西安市习武园9号
 电话: 029-83721343
 传真: 029-8315101
 网址: www.xbtk.com
 邮编: 710003

单位出图盖章

注册执业资格盖章

总平面图

姓名	签字	日期
项目负责人	徐慧	
设计人	李雪峰	
校对	石婷	
审核人	梁睿	
审定人	徐慧	
审定人	石婷	

比例 1:500 设计号 20-Z08-07
 图别 景观 图号 01
 版本号 01 日期 2022年11月

本图纸版权归本院所有, 不得用于本工程以外范围