


道路标准横断面管位图 1: 100

桩号K0+000~K1+000段

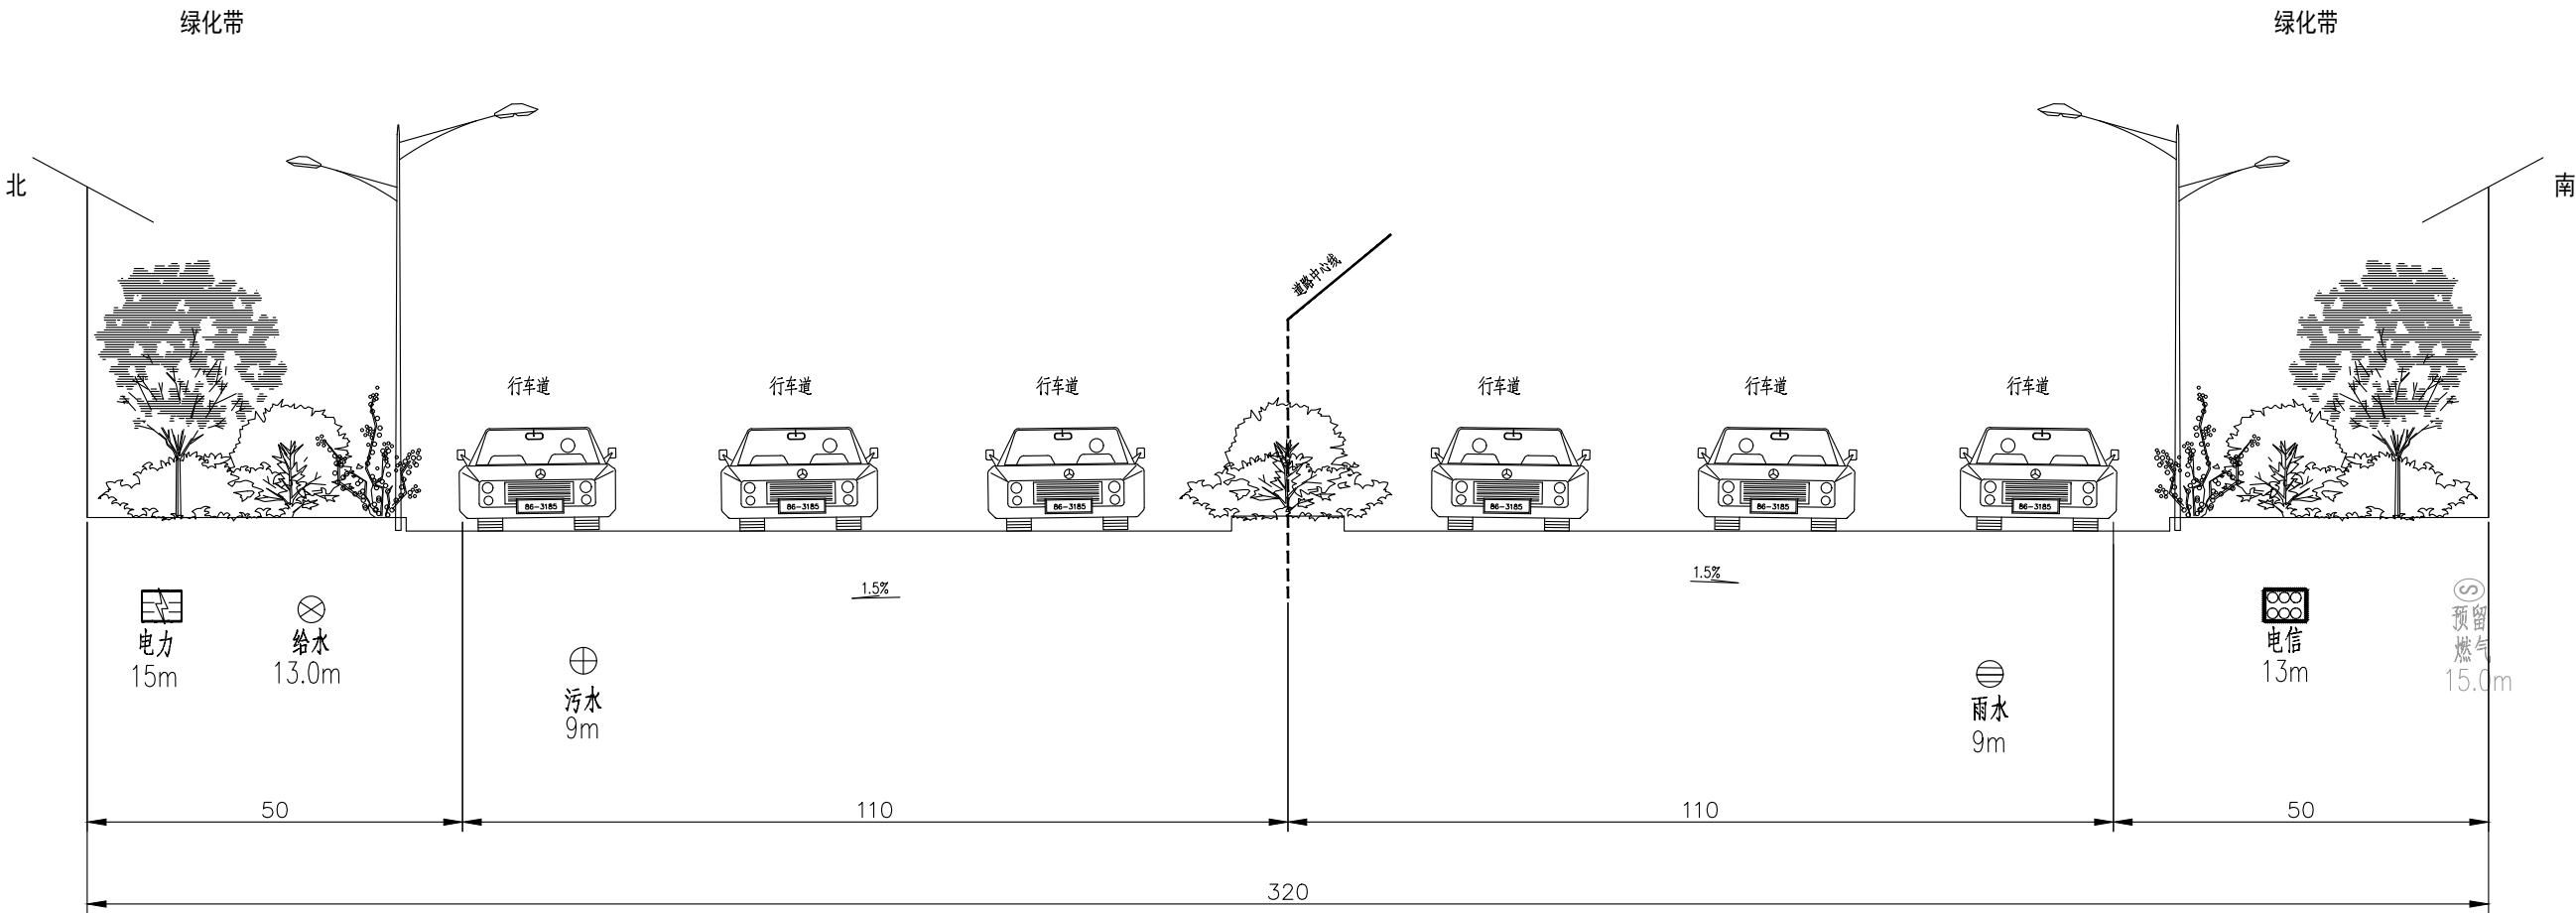


- 注：
- 1. 本图尺寸均以厘米计；
 - 2. 图中绿化、照明形式仅为示意；
 - 3. 本图适用于东方红大道K0+000~K1+000段。

 中北工程设计咨询有限公司 ZhongBei Engineering Design Consulting Co. Ltd.	建设单位			佳县住房和城乡建设局			
	工程名称			佳县东方红大道工程（榆佳高速出口至城区道路连接线）			
	专业名称			给排水			
项目负责	戴永常	戴永常	校核	张纪安	综合管位标准断面设计图	版次	A
审定	任正勇	任正勇	设计	高洁芳		设计阶段	施工图设计
审核	任正勇	任正勇	制图	高洁芳		图号	YS-01
专业负责	张纪安	张纪安	日期	2023.12		比例	见图

道路标准横断面管位图 1: 100

桩号K1+000~K2+184.156段

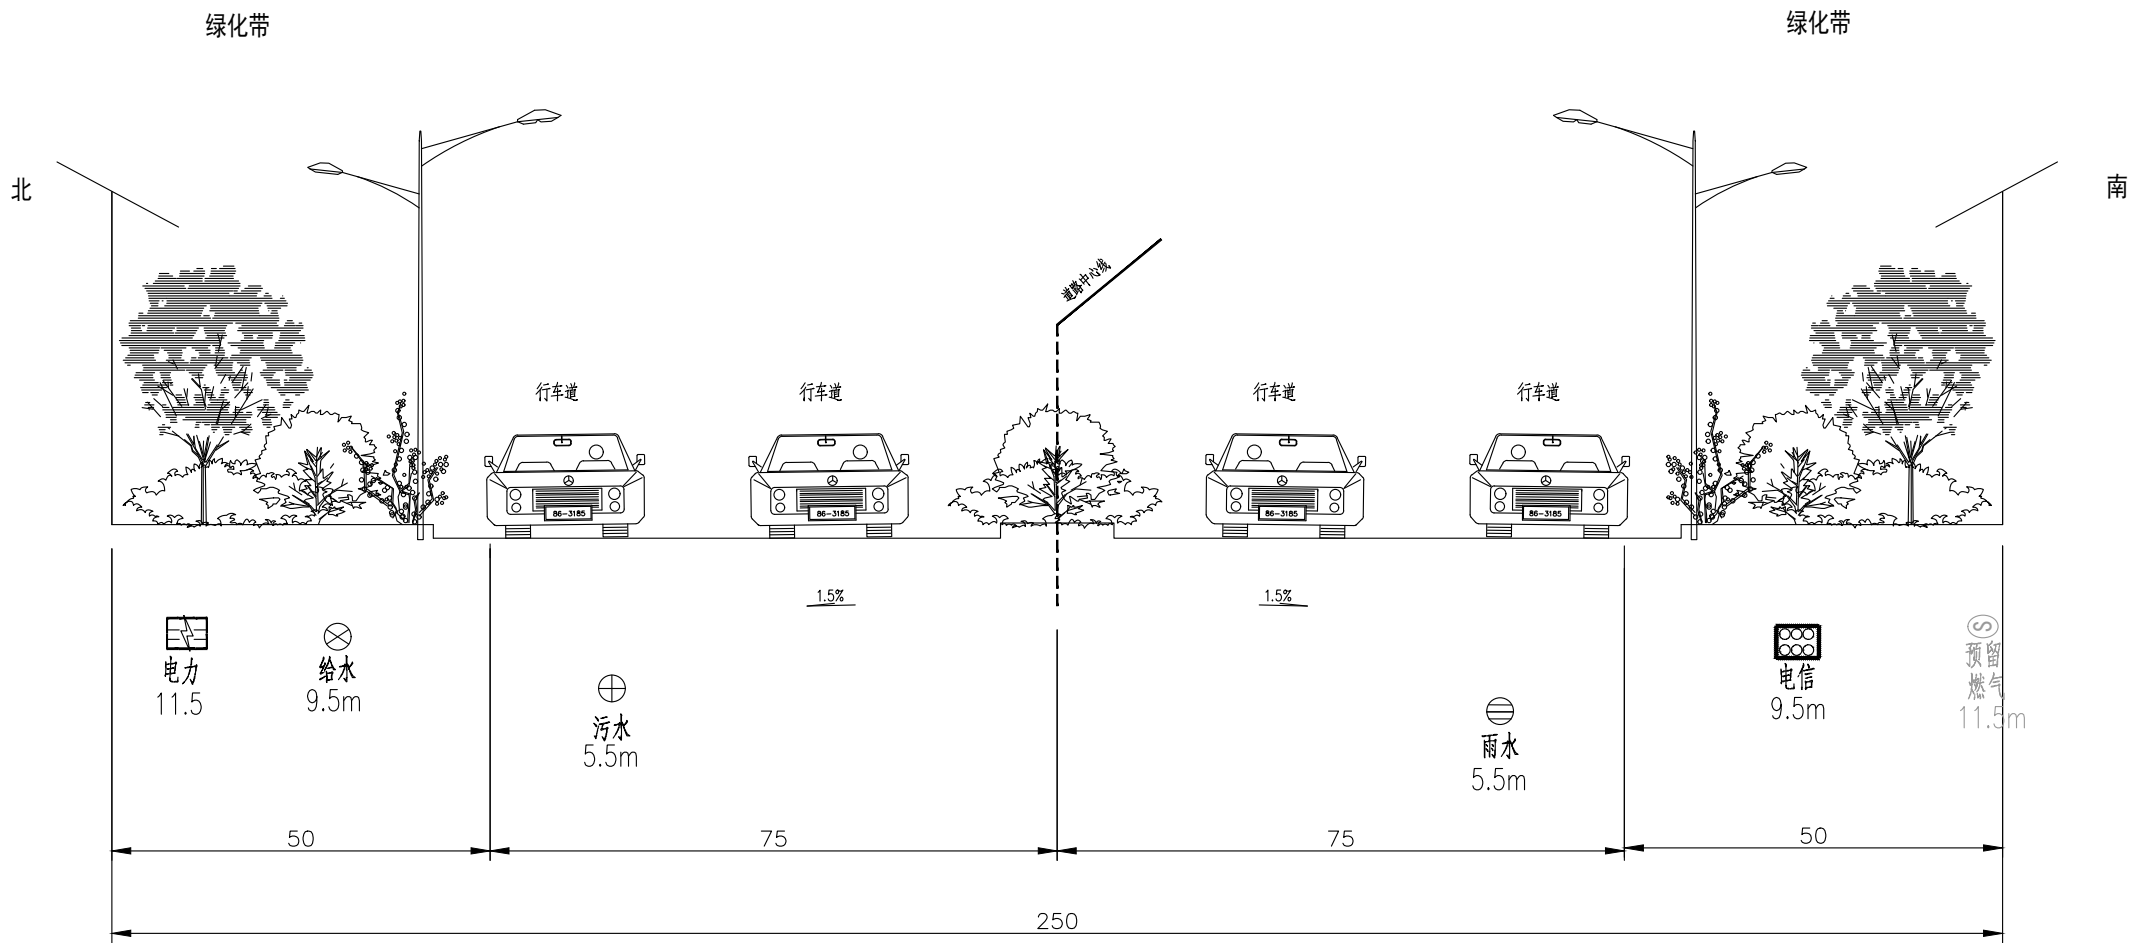

注:

- 1.本图尺寸均以厘米计;
- 2.图中绿化、照明形式仅为示意;
- 3.本图适用于东方红大道K1+000~K2+184.156段。

 中北工程设计咨询有限公司 ZhongBei Engineering Design Consulting Co. Ltd.	建设单位			佳县住房和城乡建设局				
	工程名称			佳县东方红大道工程（榆佳高速出口至城区道路连接线）				
	专业名称			给排水				
项目负责	戴永常	戴永常	校核	张纪安	张纪安	综合管位标准断面设计图	版次	A
审定	任正勇	任正勇	设计	高洁芳	高洁芳		设计阶段	施工图设计
审核	任正勇	任正勇	制图	高洁芳	高洁芳		图号	YS-01
专业负责	张纪安	张纪安	日期	2023.12			比例	见图