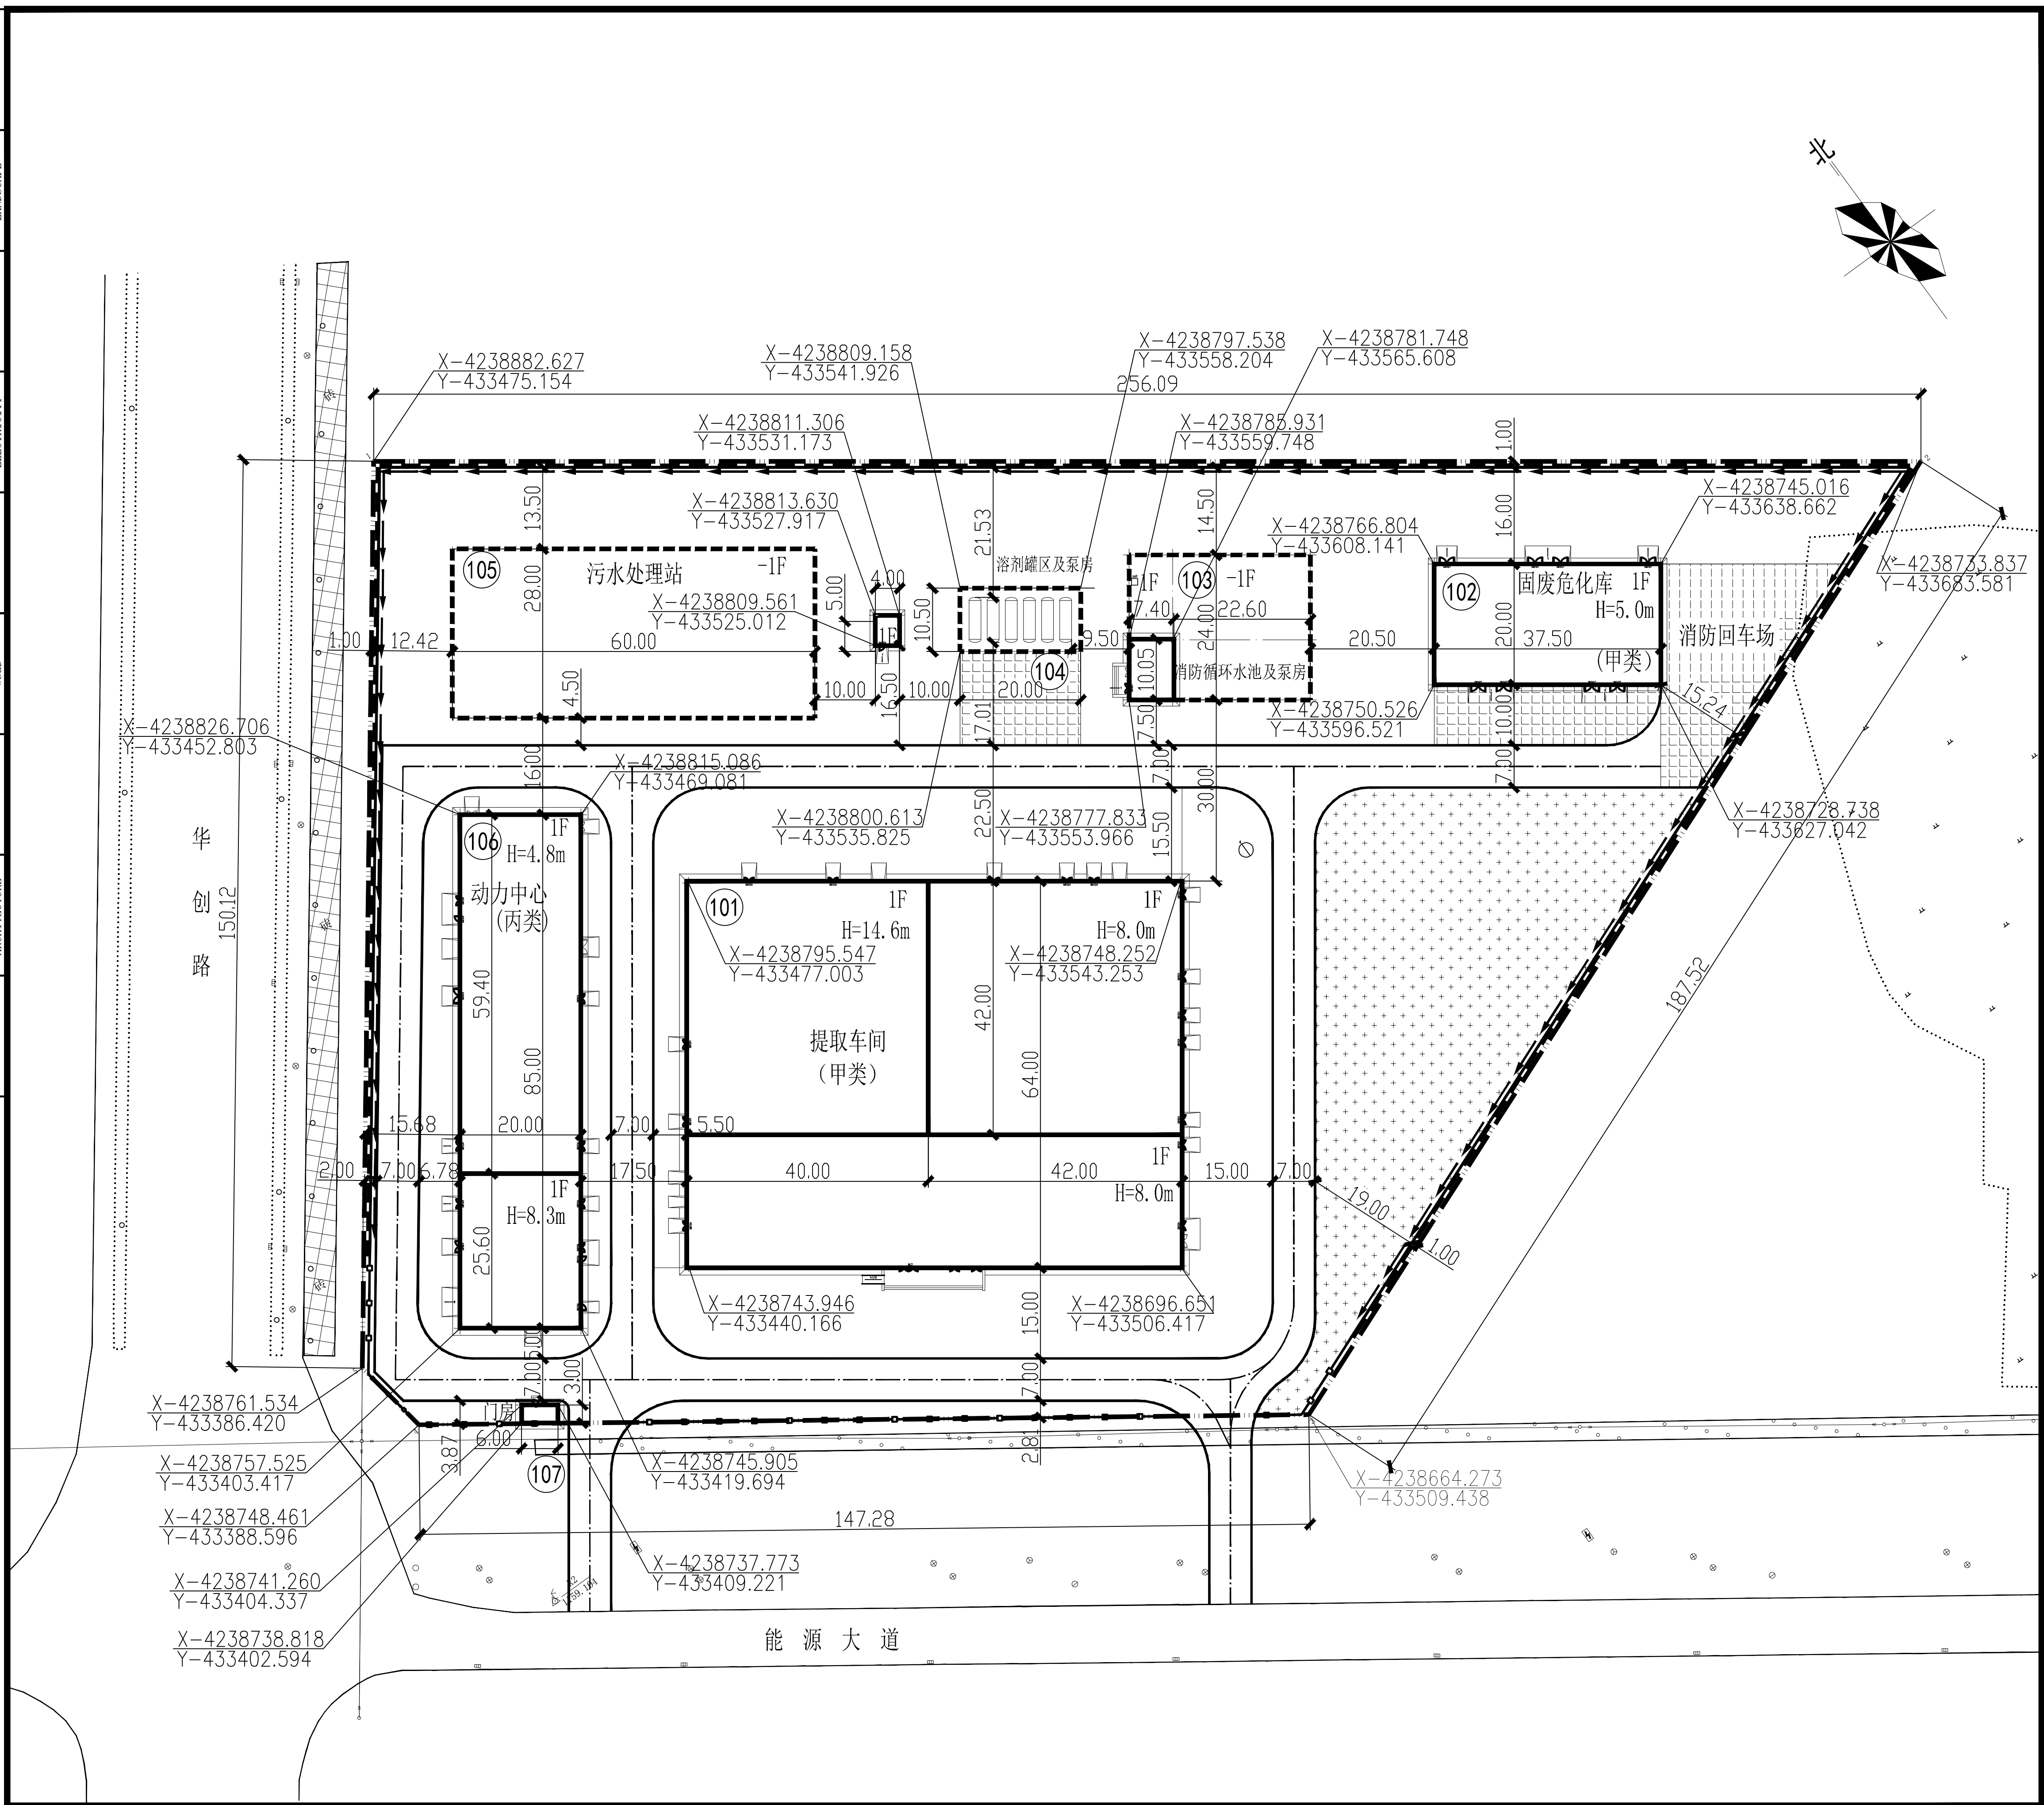

图 例

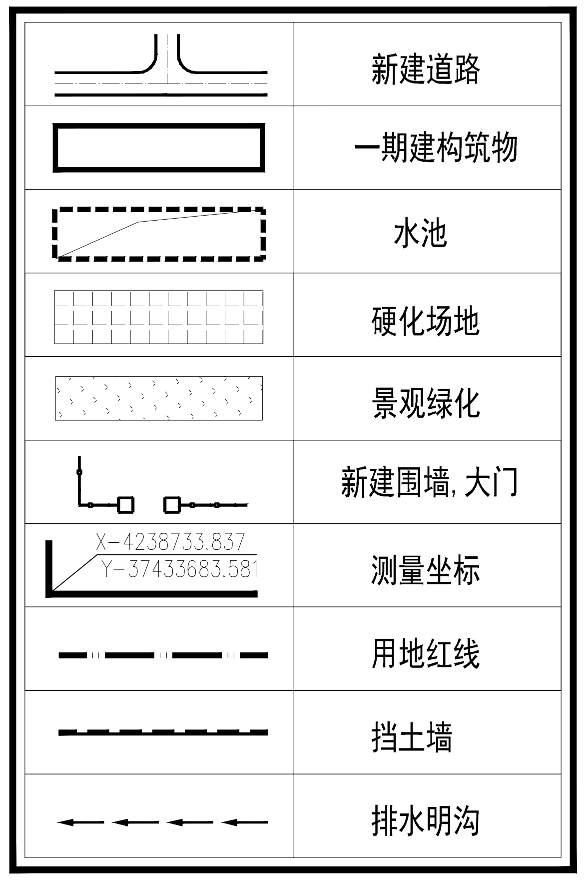

主要技术经济指标表

序号	名 称	单位	数 据	备 注
1	厂区建设用地面积	(㎡)	32666.70	合49.00亩
2	建(构)筑物基底占地面积	(㎡)	10346.00	
3	建筑物基底占地面积	(㎡)	7987.97	
4	总建筑面积	(㎡)	8429.45	
5	计入容积率建筑面积	(㎡)	14011.85	
6	道路停车场占地面积	(㎡)		
7	绿化用地面积	(㎡)	9800.01	
8	建筑密度	%	24.45	要求≤50%
9	容积率		0.43	要求≤3.5
10	绿地率	%	20.00	要求≥20%
11	行政办公及生活服务设施用地面积	(㎡)		
12	行政办公及生活服务设施占地面积比率	%		
13	围墙长度	(m)	720.00	
14	机动车停车泊位（小车）	个		

建构筑物一览表

单体号	名 称	单位	层 数	建构筑物基底占地面积	建筑面积	计入容积率建筑面积	高度	结构形式	火灾危险类别	建筑耐火等级	备 注
101	提取车间	(㎡)	1F	5248.00	5689.48	10937.48	H=19.50m	刚框架+门刚	甲 类	一 级	
102	固废危化库	(㎡)	1F	750.00	750.00	750.00	H=5.00m	框架结构	甲 类	一 级	
103	消防循环水池及泵房	(㎡)	1F/-1F	720.00	251.97	74.37	H=3.90m	钢筋混凝土/框架	戊 类	二 级	
104	溶剂罐区及泵房	(㎡)	1F/-1F	230.00	20.00	20.00	H=3.30m	钢筋混凝土/框架	甲 类	一 级	
105	污水处理站	(㎡)	-1F	1680.00	0.00	0.00	/	钢筋混凝土/框架	戊 类	二 级	
106	动力中心	(㎡)	1F	1700.00	1700.00	2212.00	H=8.30m	框架结构	丙 类	二 级	
107	门房	(㎡)	1F	18.00	18.00	18.00	H=3.60m	框 架	民 建	二 级	
	合 计	(㎡)		10346.00	8429.45	14011.85					

说明:

1、本图根据业主提供的地形图及相关资料绘制，本图为2000坐标系；

2、图中尺寸除注明外均以米计；

3、图中尺寸标注位置：建、构筑物－－外墙皮交点，
道路－－道路边线（不包含道牙）；

4、图中所标建物高度均指建筑物檐口高度；

5、建筑物层高超过8米，计算容积率时建筑面积应按2倍计算；

会签栏 COMBINED BY		
总图 STEPLAN	建筑 ARCHITECTURE	
结构 STRUCTURE	给排水	
暖通 HVAC	电气 ELECTRICITY	
动力 DYNAMICS	景观 LANDSCAPE	

批注栏: COMMENT BAR

中联西北工程设计研究院有限公司
China United Northwest Institute for Engineering Design & Research Co.,Ltd
工程设计乙级编号：A261001329
中国 西安 丈八四路16号 Tel:+86(29) 62351000

本图纸版权归中联西北工程设计研究院有限公司所有，图纸加盖本公司专用章后方为有效。

www.cuced.com

注 册 执 业 栏 REGISTERED ARCHITECT/ENGINEER

签 名 栏 SIGNATURE		
项目总设计师 PROJECT DIRECTOR	张 益	张益
	王 倩	王倩
审 定 AUTORIZED FOR ISSUE BY	谭遐舟	谭遐舟
审 核 APPROVED BY	谭遐舟	
校 对 CHECKED BY	桑博达	桑博达
专业负责人 DISCIPLINE RESPONSIBLE	康晓旭	康晓旭
设 计 DESIGNED BY	康晓旭	康晓旭
建设单位 CLIENT	榆林合力生物科技有限公司	
项目名称 PROJECT	陕西佳县中草药（甜叶菊）种植提取项目	
子项目名称 SUB-ITEM	室外工程	
图纸名称 DRAWING TITLE	总平面布置图	

工程编号 ENGINEERING NO	20215	设计阶段 STAGE	施工图
专业 DISCIPLINE	总图	图号 DRAWING	01
版本 EDITION		日期 DATE	2021.01