



ZHONGKESHENGHUA Engineering Group CO., LTD
证书编号: A114013266 (甲级)

建筑行业 (建筑工程) 甲级
农林行业 (农业综合开发生态工程) 专项甲级
风景园林工程设计专项甲级
环境工程设计专项 (水污染防治工程) 甲级
市政行业 (给水工程) 甲级

(防工程) 乙级

行业乙级

電工主任、又電工主任、マエ内級
其ノ 功其ノ主、其ノ功

1

1



四十番附錄目錄

佳目消防新瑶十队业务操

总平面图

姓名: 杨旭

有效期至：至2025年11月

设计	郭东鑫
----	-----


工程编号	
------	--

沿路禁止	沿路禁止
------	------

设计阶段	初步设计
------	------

专业	建筑
----	----

1:500	比例
-------	----

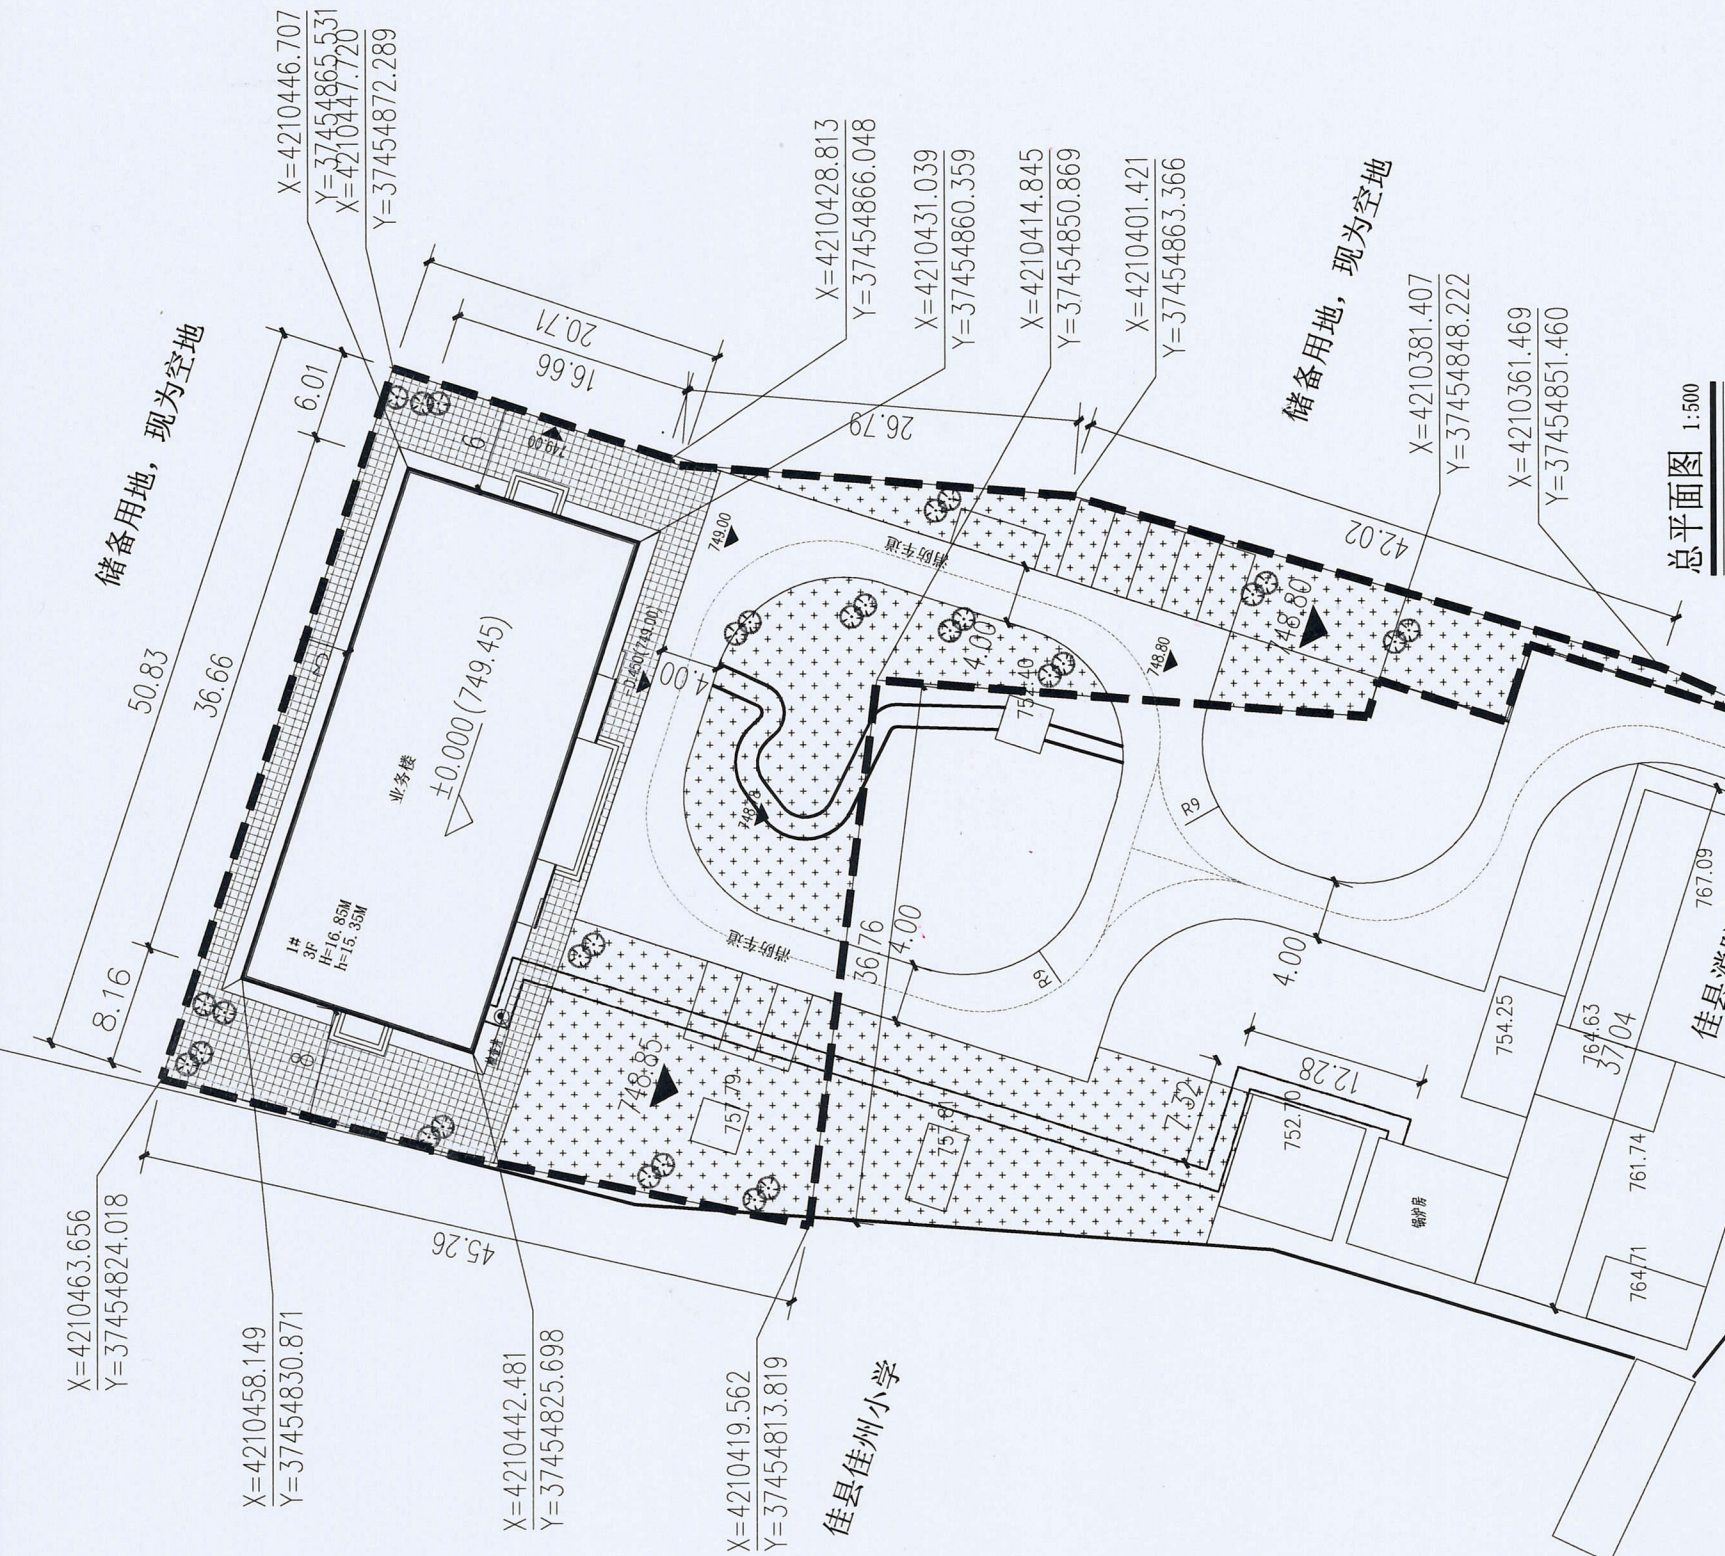

焚

- 1、室外管沟选用陕09J16第16页G-A3-14Ⅲ。
- 2、本图地沟宽度均为1.2米,深度均1.9米,沟底距室外地坪2100mm。新建地沟总长约78.5米。
- 3、转有拐梁遇到校园道路时做法详见53页ZLh-5,其余为ZLh-1,沟盖板遇现状校园道路时详见该图集46页GB-19,其余均为GB-11。

检查井设置2个并设置防鼠网,位置详见本图,做法详见陕09J16-60-DJB-6-IV。