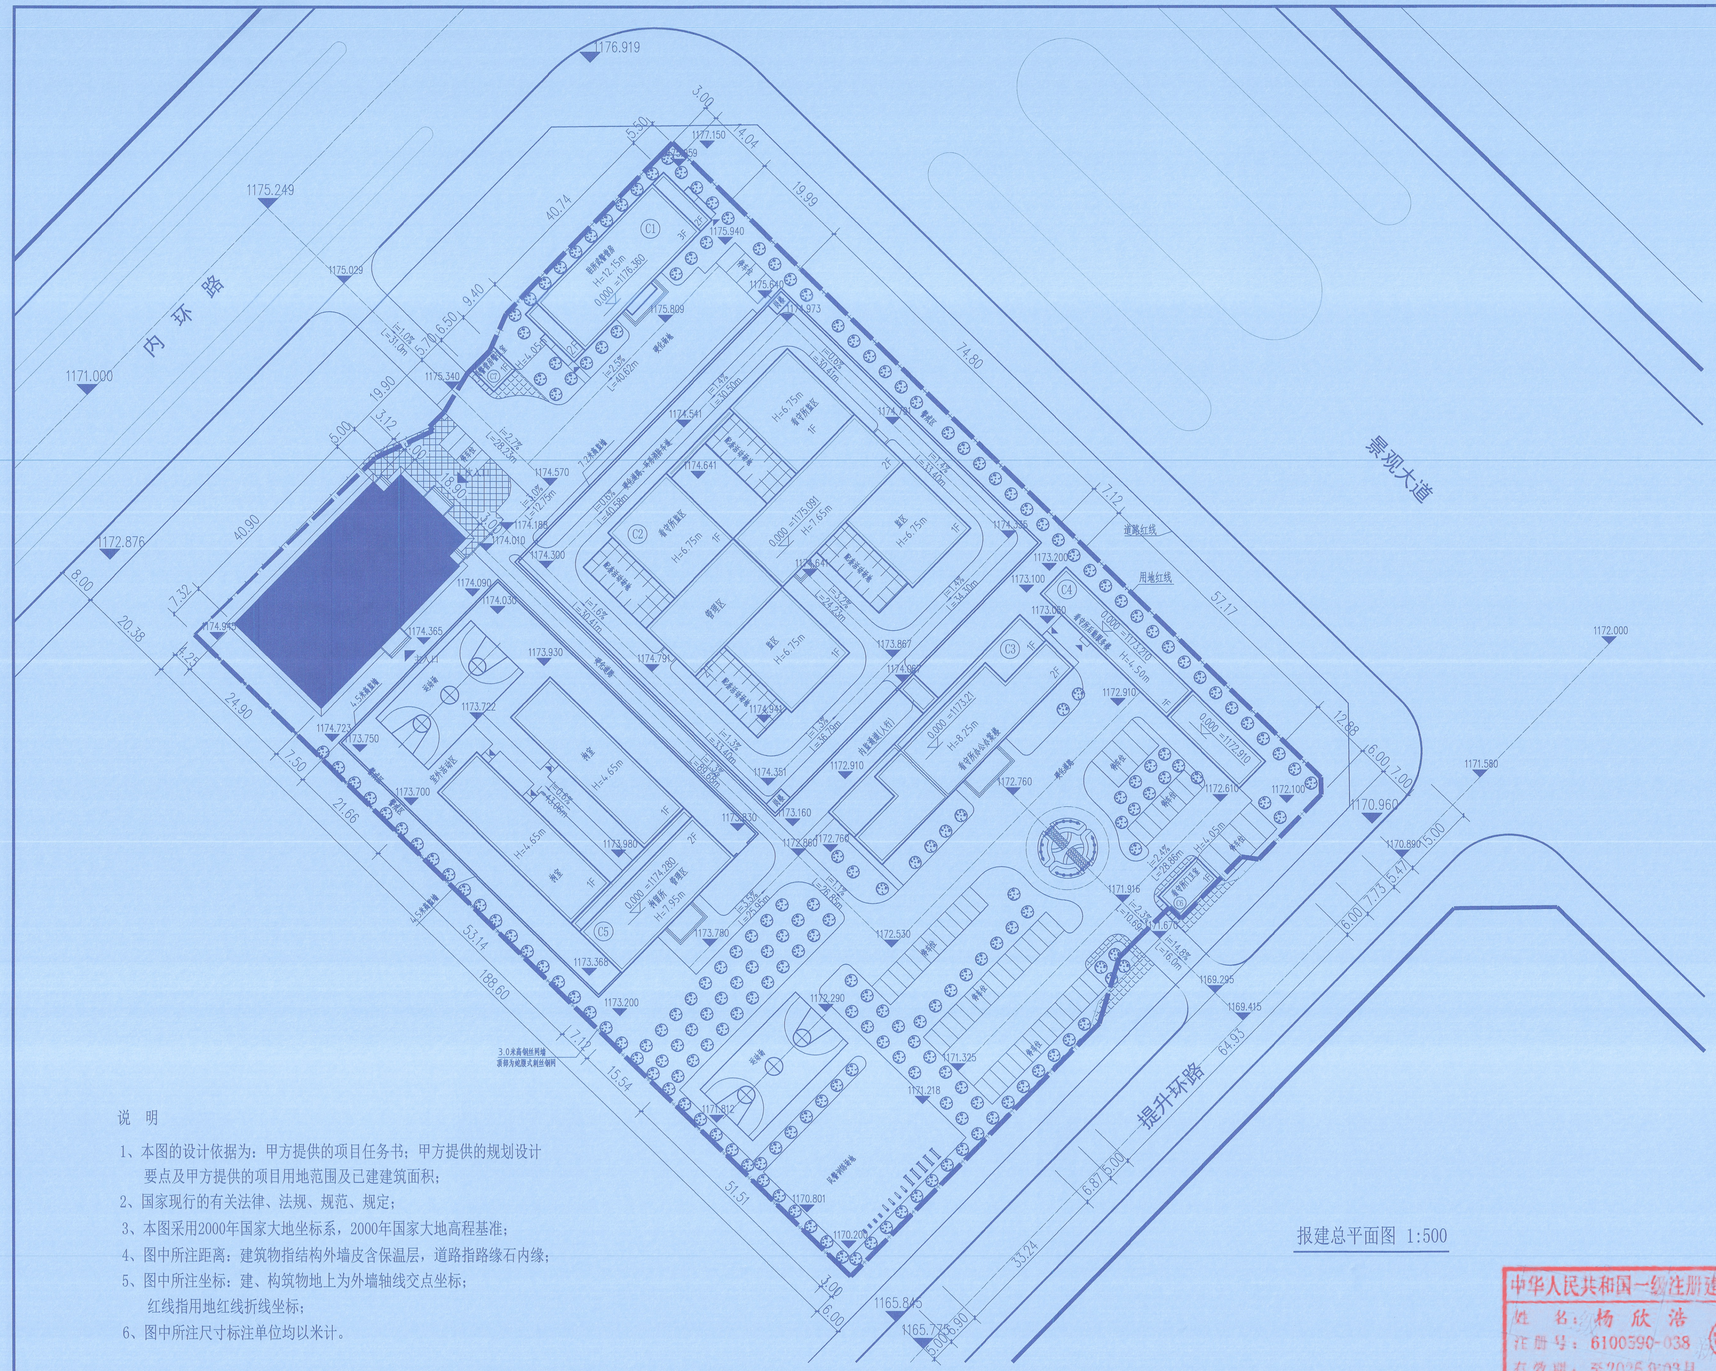

报建总平面图 1:500

说 明

1、本图的设计依据为：甲方提供的项目任务书；甲方提供的规划设计要点及甲方提供的项目用地范围及已建建筑面积；
2、国家现行的有关法律、法规、规范、规定；
3、本图采用2000年国家大地坐标系，2000年国家大地高程基准；
4、图中所注距离：建筑物指结构外墙皮含保温层，道路指路缘石内缘；
5、图中所注坐标：建、构筑物地上为外墙轴线交点坐标；红线指用地红线折线坐标；
6、图中所注尺寸标注单位均以米计。

中华人民共和国一级注册建筑师
姓 名：杨 欣 浩
注册号：6100590-038
有效期：至2026年03月

图 例

用地范围 | 原有建筑 | 规划建筑
道路中心线 | 原有硬化 | 新增硬化
监区外围大监墙 | 出入口 | 0.000=1146.70 室内标高
1139.75 室外标高 | H=11.15m 建筑高度

比例尺
0 10 20 30 40 50M

技术经济指标表

规划总用地面积	26300.413 m²	
建筑占地面积	7299.41 m²	
总建筑面积	10995.298 m²	
建筑密度	27.75%	≤35%
容积率	0.42	
绿化面积	10463.73 m²	
绿地率	39.79%	≥20%
机动车数量	65	0.5个/100m²

建构物名称及面积指标一览表

编号	名称	层数	占地面积（m²）	建筑面积（m²）	建筑高度（m）	结构形式	耐火等级	备注
C1	驻所武警营房	3	581.61	1744.788	12.15	砖混	二级	既有
C2	看守所监区	2	2735.80	4226.43	7.65	砖混	二级	既有
C3	看守所办公办案楼	2	917.54	1554.57	8.25	砖混	二级	既有
C4	看守所后勤服务楼	1	375.82	375.82	4.50	砖混	二级	既有
C5	拘留所	2	1419.51	1824.56	7.95	砖混	二级	既有
C6	看守所门卫室	1	123.85	123.85	4.05	砖混	二级	既有
C7	武警营房警卫室	1	32.67	32.67	4.05	砖混	二级	既有
B1	室内综合训练馆	1	1112.97	1112.97	11.15	钢框架	二级	新建
合计			7299.41	10995.298				

中煤西安设计工程有限责任公司 A261005900 工程设计专用章 煤炭、建筑、市政 甲级

标记	数量	修改者	批准者	日期
职责	签字	职责	签字	
设计		审定		
制图		项目负责人		
校核		总工程师		
审核		2024年12月编制		

中国人民武装警察部队佳县中队室内综合训练馆

总平面图

Z9954（1）-J754-1

共 页	质 量	比 例
第 页	kg	1:500

中煤西安设计工程有限责任公司