


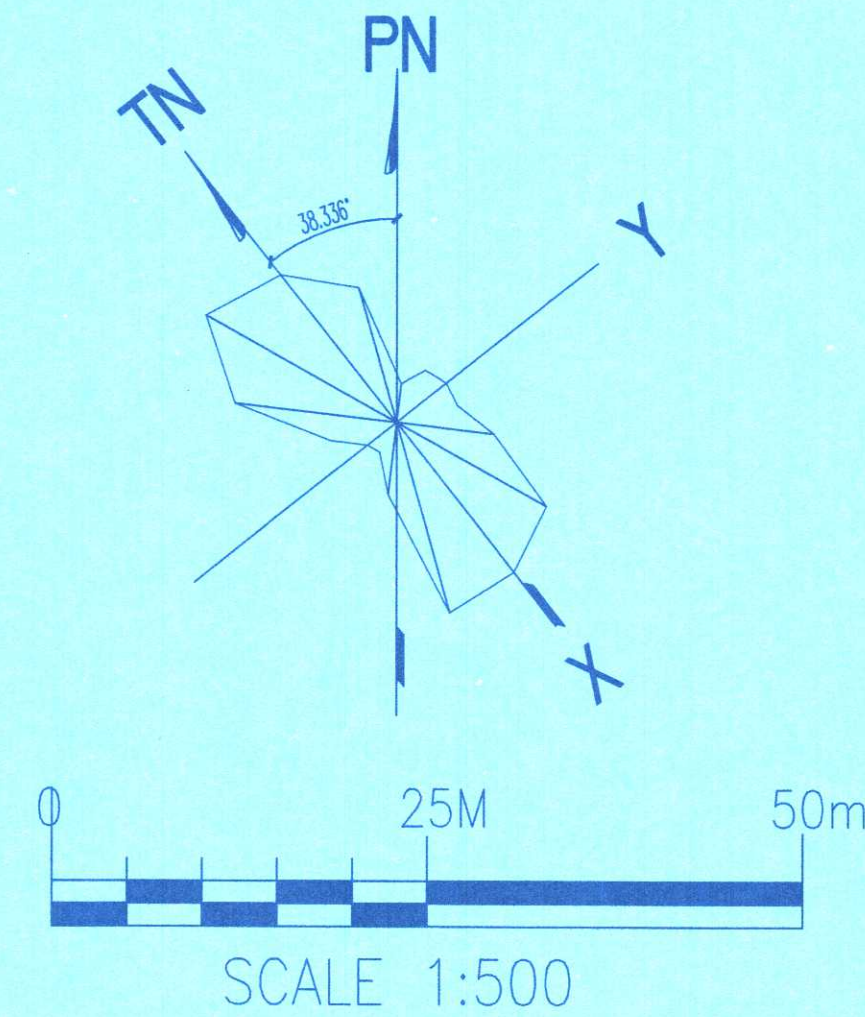

说明

- | | |
|------------------------------------|------------------|
| 工程勘察设计出图专用章
(有效期至: 2028年12月22日) | |
| 单位: 中国天辰工程有限公司 | |
| 行业: 工程设计综合资质 | |
| 级别: 甲级 | 证书编号: A112000022 |
| 天津市住房和城乡建设委员会制 | |

编制人: 周子豪		2025.5.20		日期		审核		审核		审核	
说明		设计		制图		校核		审核		审定	
注: 本文件版权归TCC所有, 除非得到TCC书面授权, 否则本文件的全部内容均不得复制或流传给其他个人和团体或用于其他目的。											
 中国天辰工程有限公司 CHINA TIANTHEN ENGINEERING CORPORATION						项目名称		陕西物产金钛新材料科技有限责任公司 年产1000吨新型硅碳负极材料项目			
总平面布置图						设计项目		全厂总图运输			
						设计阶段		施工图			
						图号		T24078-082-PL03			
比例 1:500		第 1 张		共 1 张							

主要经济技术指标表

序号	名称	单位	数值	《详规》要求	是否满足《详规》要求	备注
1	总用地面积	m ²	33486	/	/	
2	总建筑面积	m ²	13612.47	/	/	
3	总占地面积	m ²	13696.12	/	/	
4	计容建筑面积	m ²	22500.55	/	/	
5	建筑系数	%	40.90	≥25%	是	
6	工厂容积率	/	0.67	>0.5	是	
7	绿地面积	m ²	2000	/	/	
8	绿地率	%	5.97	≤20%	是	
9	建筑高度	m	≤24	不设限制	是	
10	机动车停车位	个	14	≥7	是	
11	行政办公及生活服务用地面积占比	%	6.43	≤7	是	行政办公及生活服务用地面积为2152.06m ²
12	行政办公及生活服务建筑面积占比	%	8.83	/	/	行政办公及生活服务设施所用的建筑面积为1986.44m ²
13		%	14.98	/	/	生产所必需的研发、设计、检测所用的建筑面积为3370.16m ²

注：《详规》指的是《榆林工业园区（一期）控制性详细规划》

注：《详规》指的是《榆佳工业园区（一期）控制性详细规划》。