


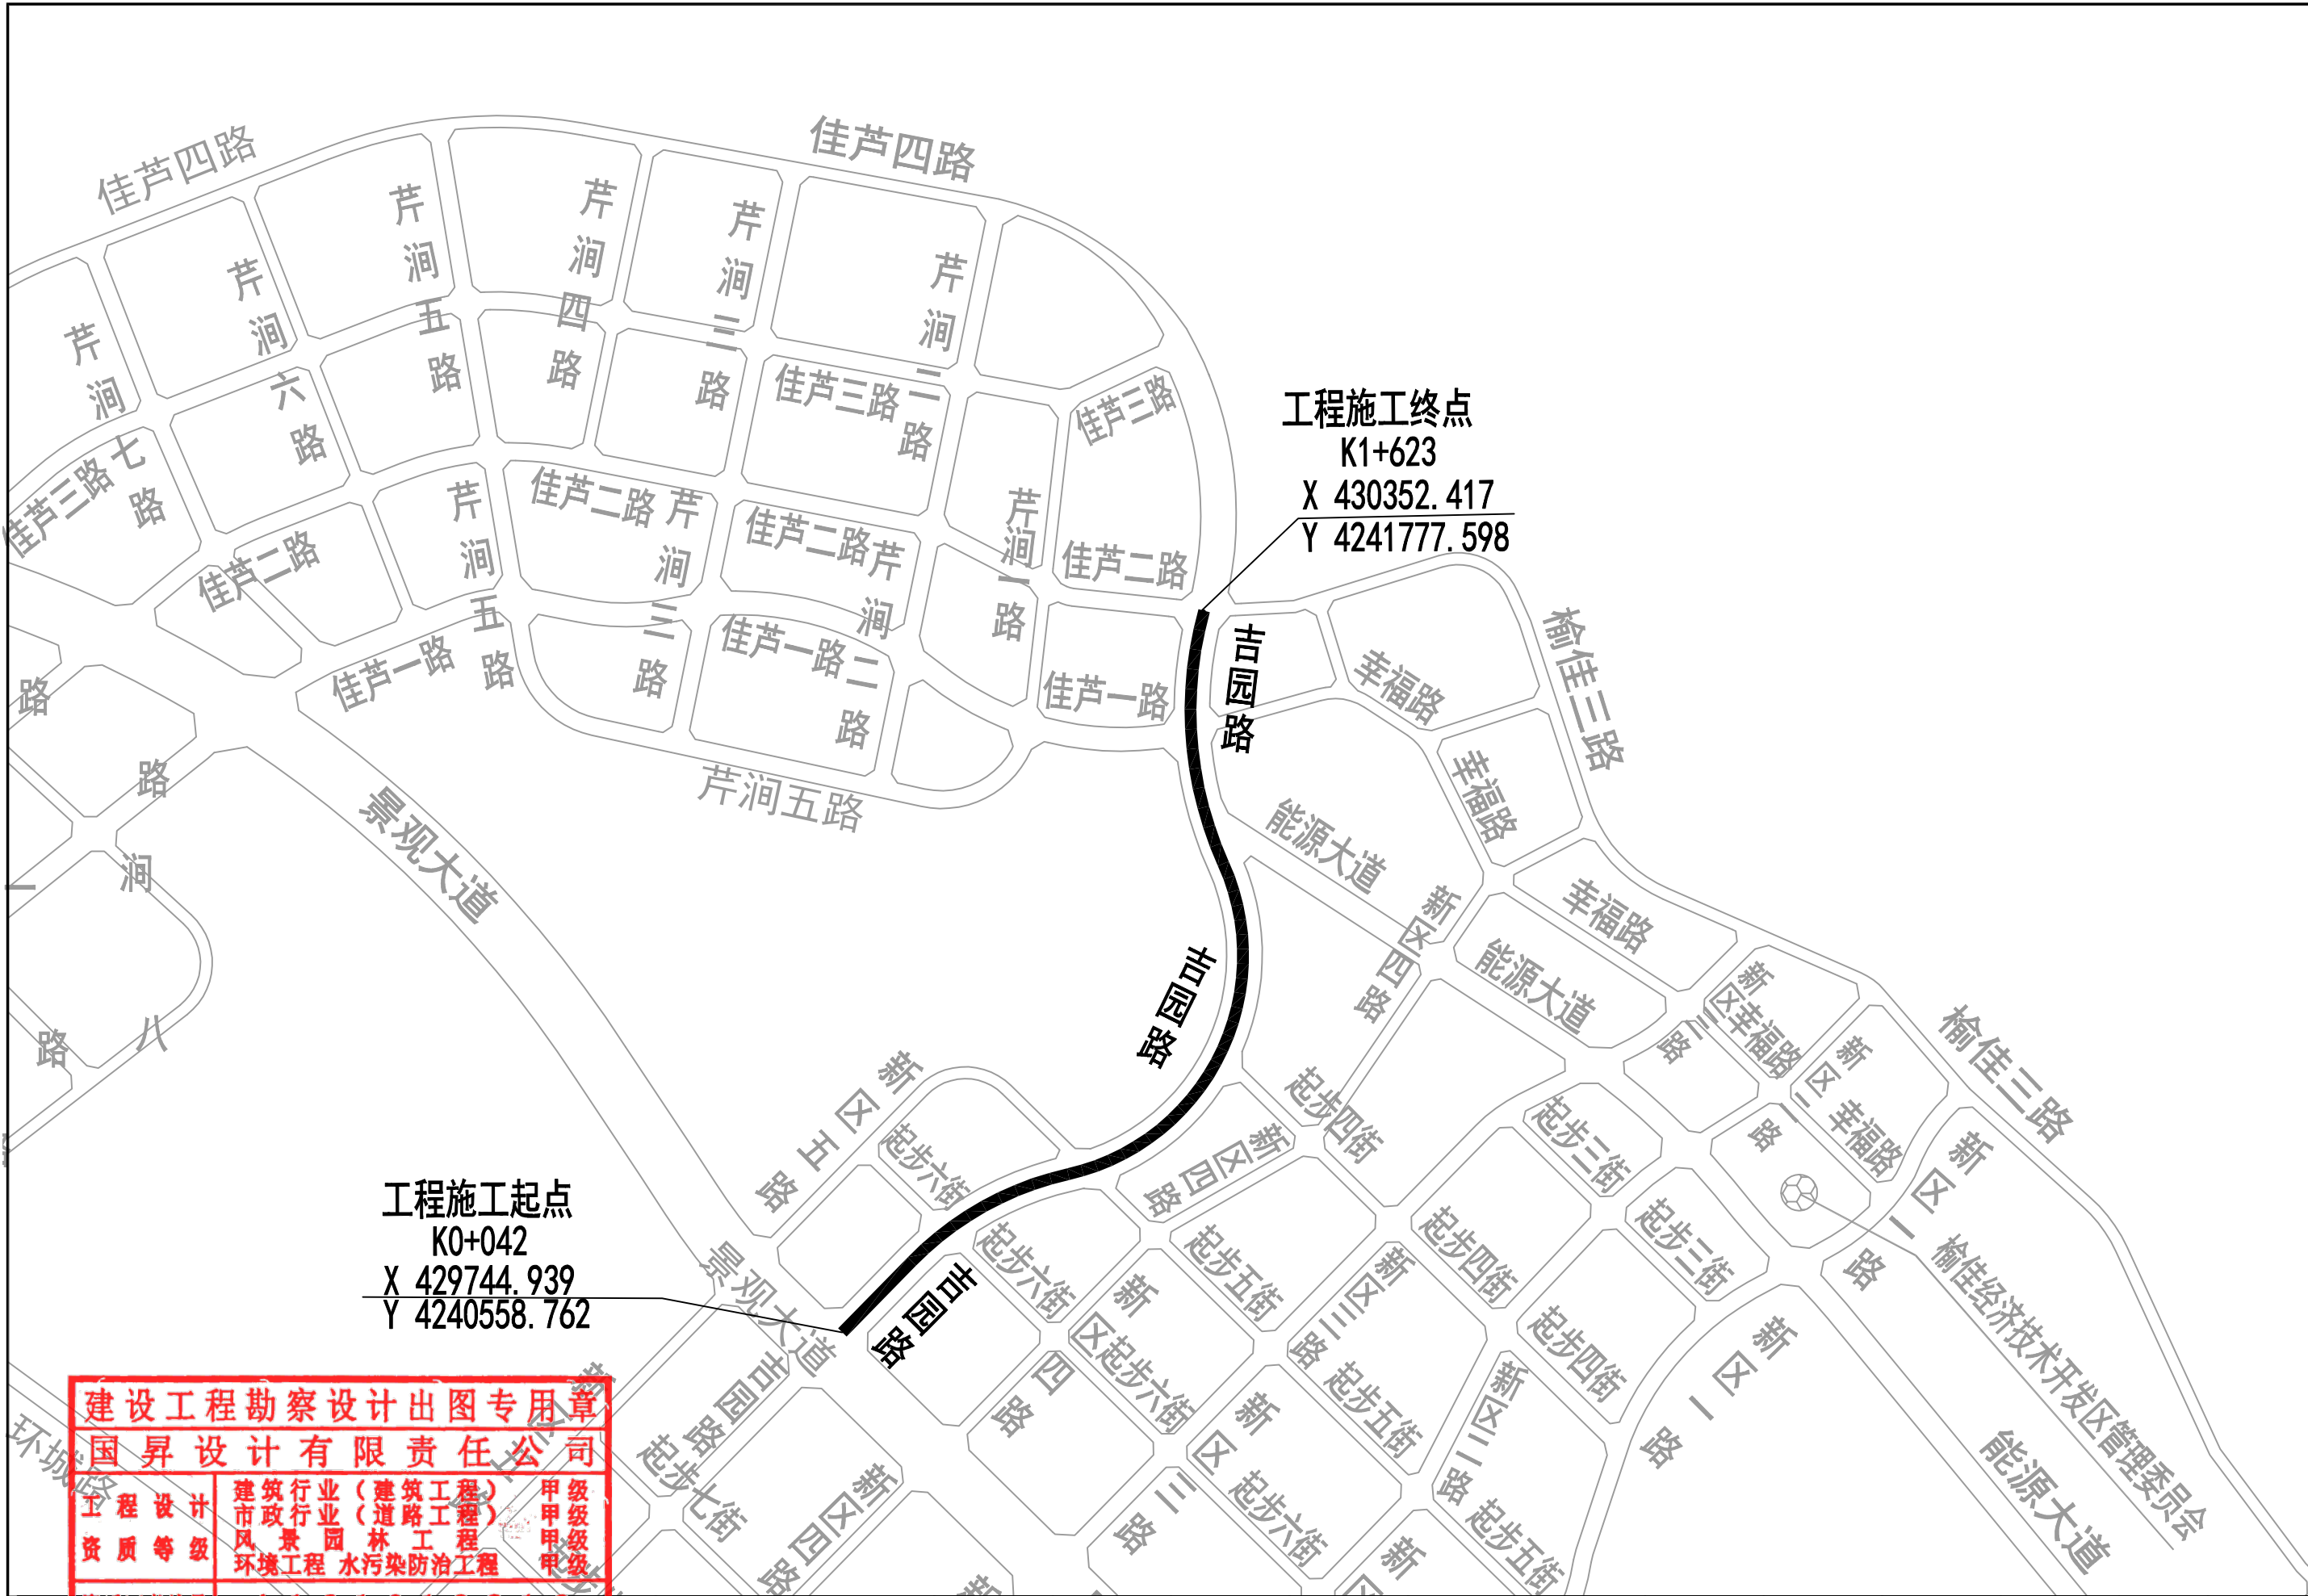

工程施工终点
K1+623
X 430352.417
Y 4241777.598

工程施工起点
K0+042
X 429744.939
Y 4240558.762

建设工程勘察设计出图专用章

国昇设计有限责任公司

工程设计

资质等级

建筑行业（建筑工程）

市政行业（道路工程）

风景园林工程

环境工程 水污染防治工程

甲级

甲级

甲级

甲级

资质证书编号

A161013216

发证机关

住房和城乡建设部

有效期

二零二七年一月二十八日

	工程名称	榆佳经济技术开发区吉园路左半幅（K0+042~K1+623）市政工程项目	设计	张	专业负责人	李永长	审核	张璐	专业	道路	工程编号	GS-1	阶段	方案设计图
	图名	项目地理位置图	校对	刘良辰	项目负责人	任慧	审定	孙敏	比例		图号	路-01	日期	2025年4月