


横断面管位示意图
(1:200)

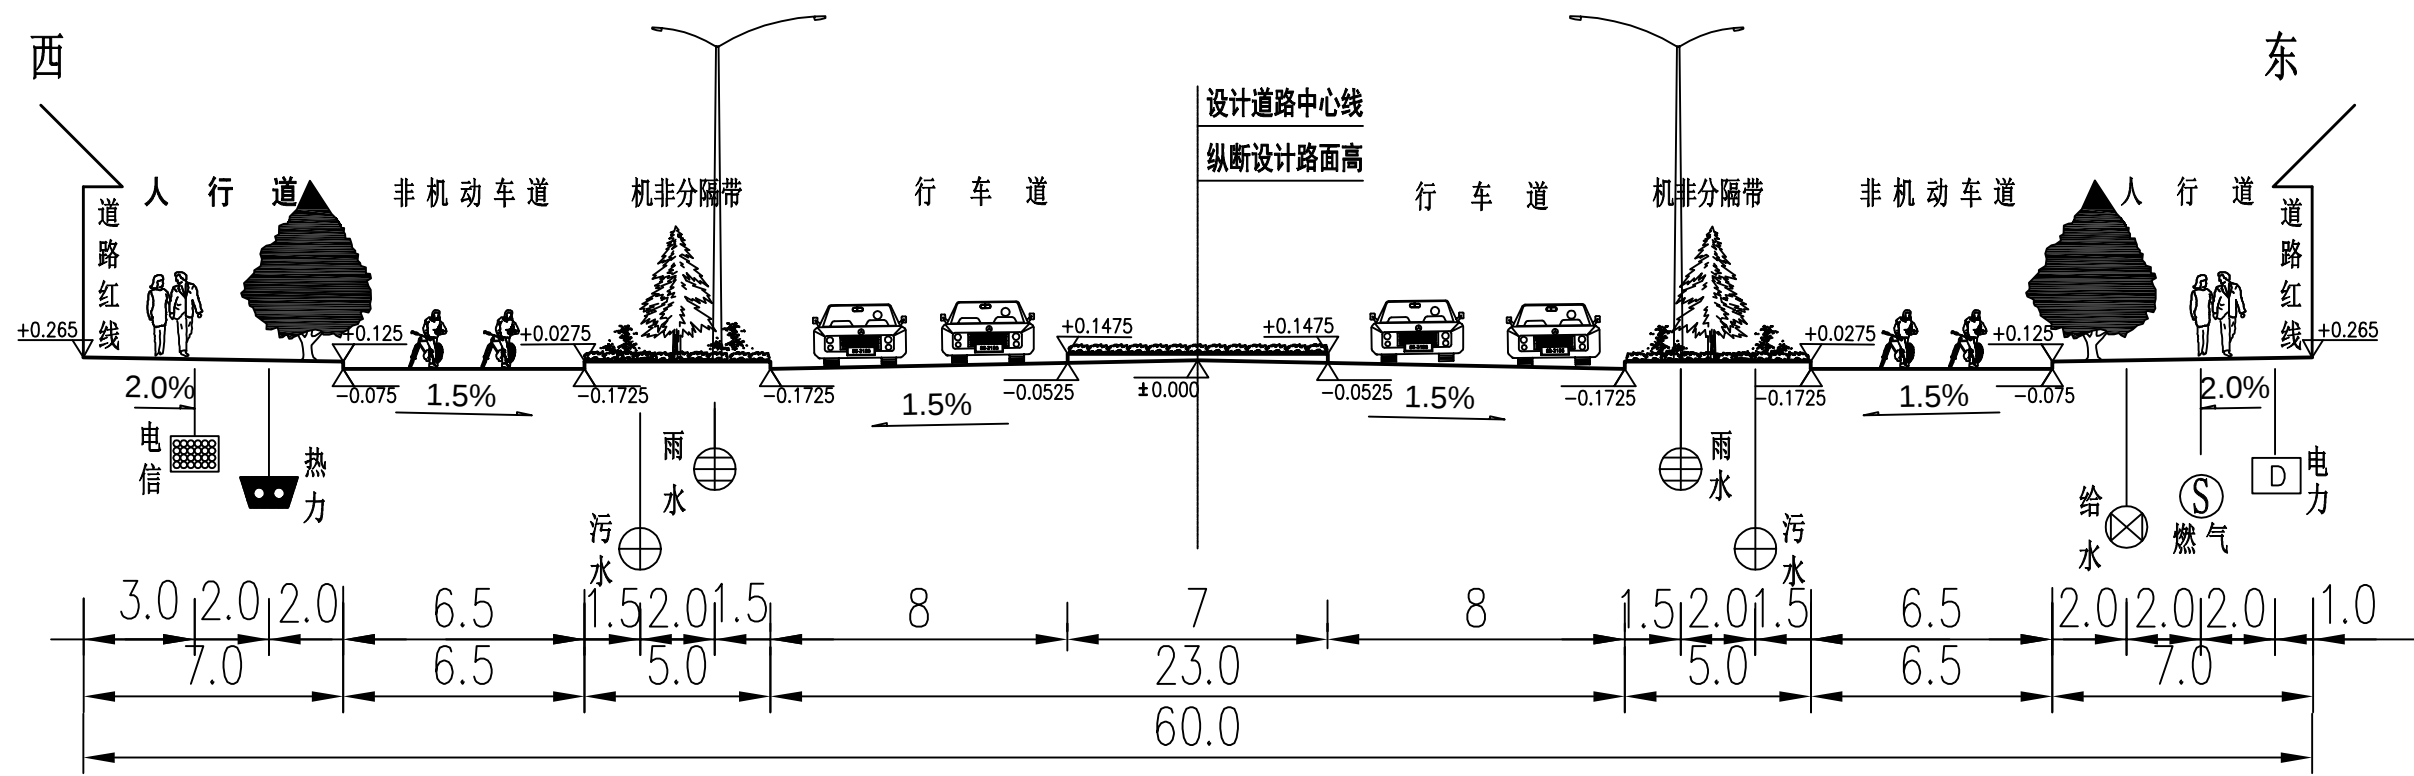

附注：
1.本图尺寸均以米计。
2.本图中路灯及绿化均为示意。

建设工程勘察设计出图专用章
国昇设计有限责任公司

工程设计 资质等级	建筑行业（建筑工程） 市政行业（道路工程） 风景园林工程 环境工程 水污染防治工程	甲级 甲级 甲级 甲级
资质证书编号	A161013216	
发证机关	住房和城乡建设部	
有效期	二零二七年一月二十八日	

工程名称	榆佳经济技术开发区吉园路左半幅 (K0+042~K1+623)市政工程项目	设计	陈	专业负责人	李永长	审核	张昭	专业	道路	工程编号	GS-1	阶段	方案设计图
图名	道路标准横断面设计图	校对	刘良贞	项目负责人	任慧	审定	孙敏	比例		图号	路-02	日期	2025年4月