


道路管网标准横断面图 1: 100

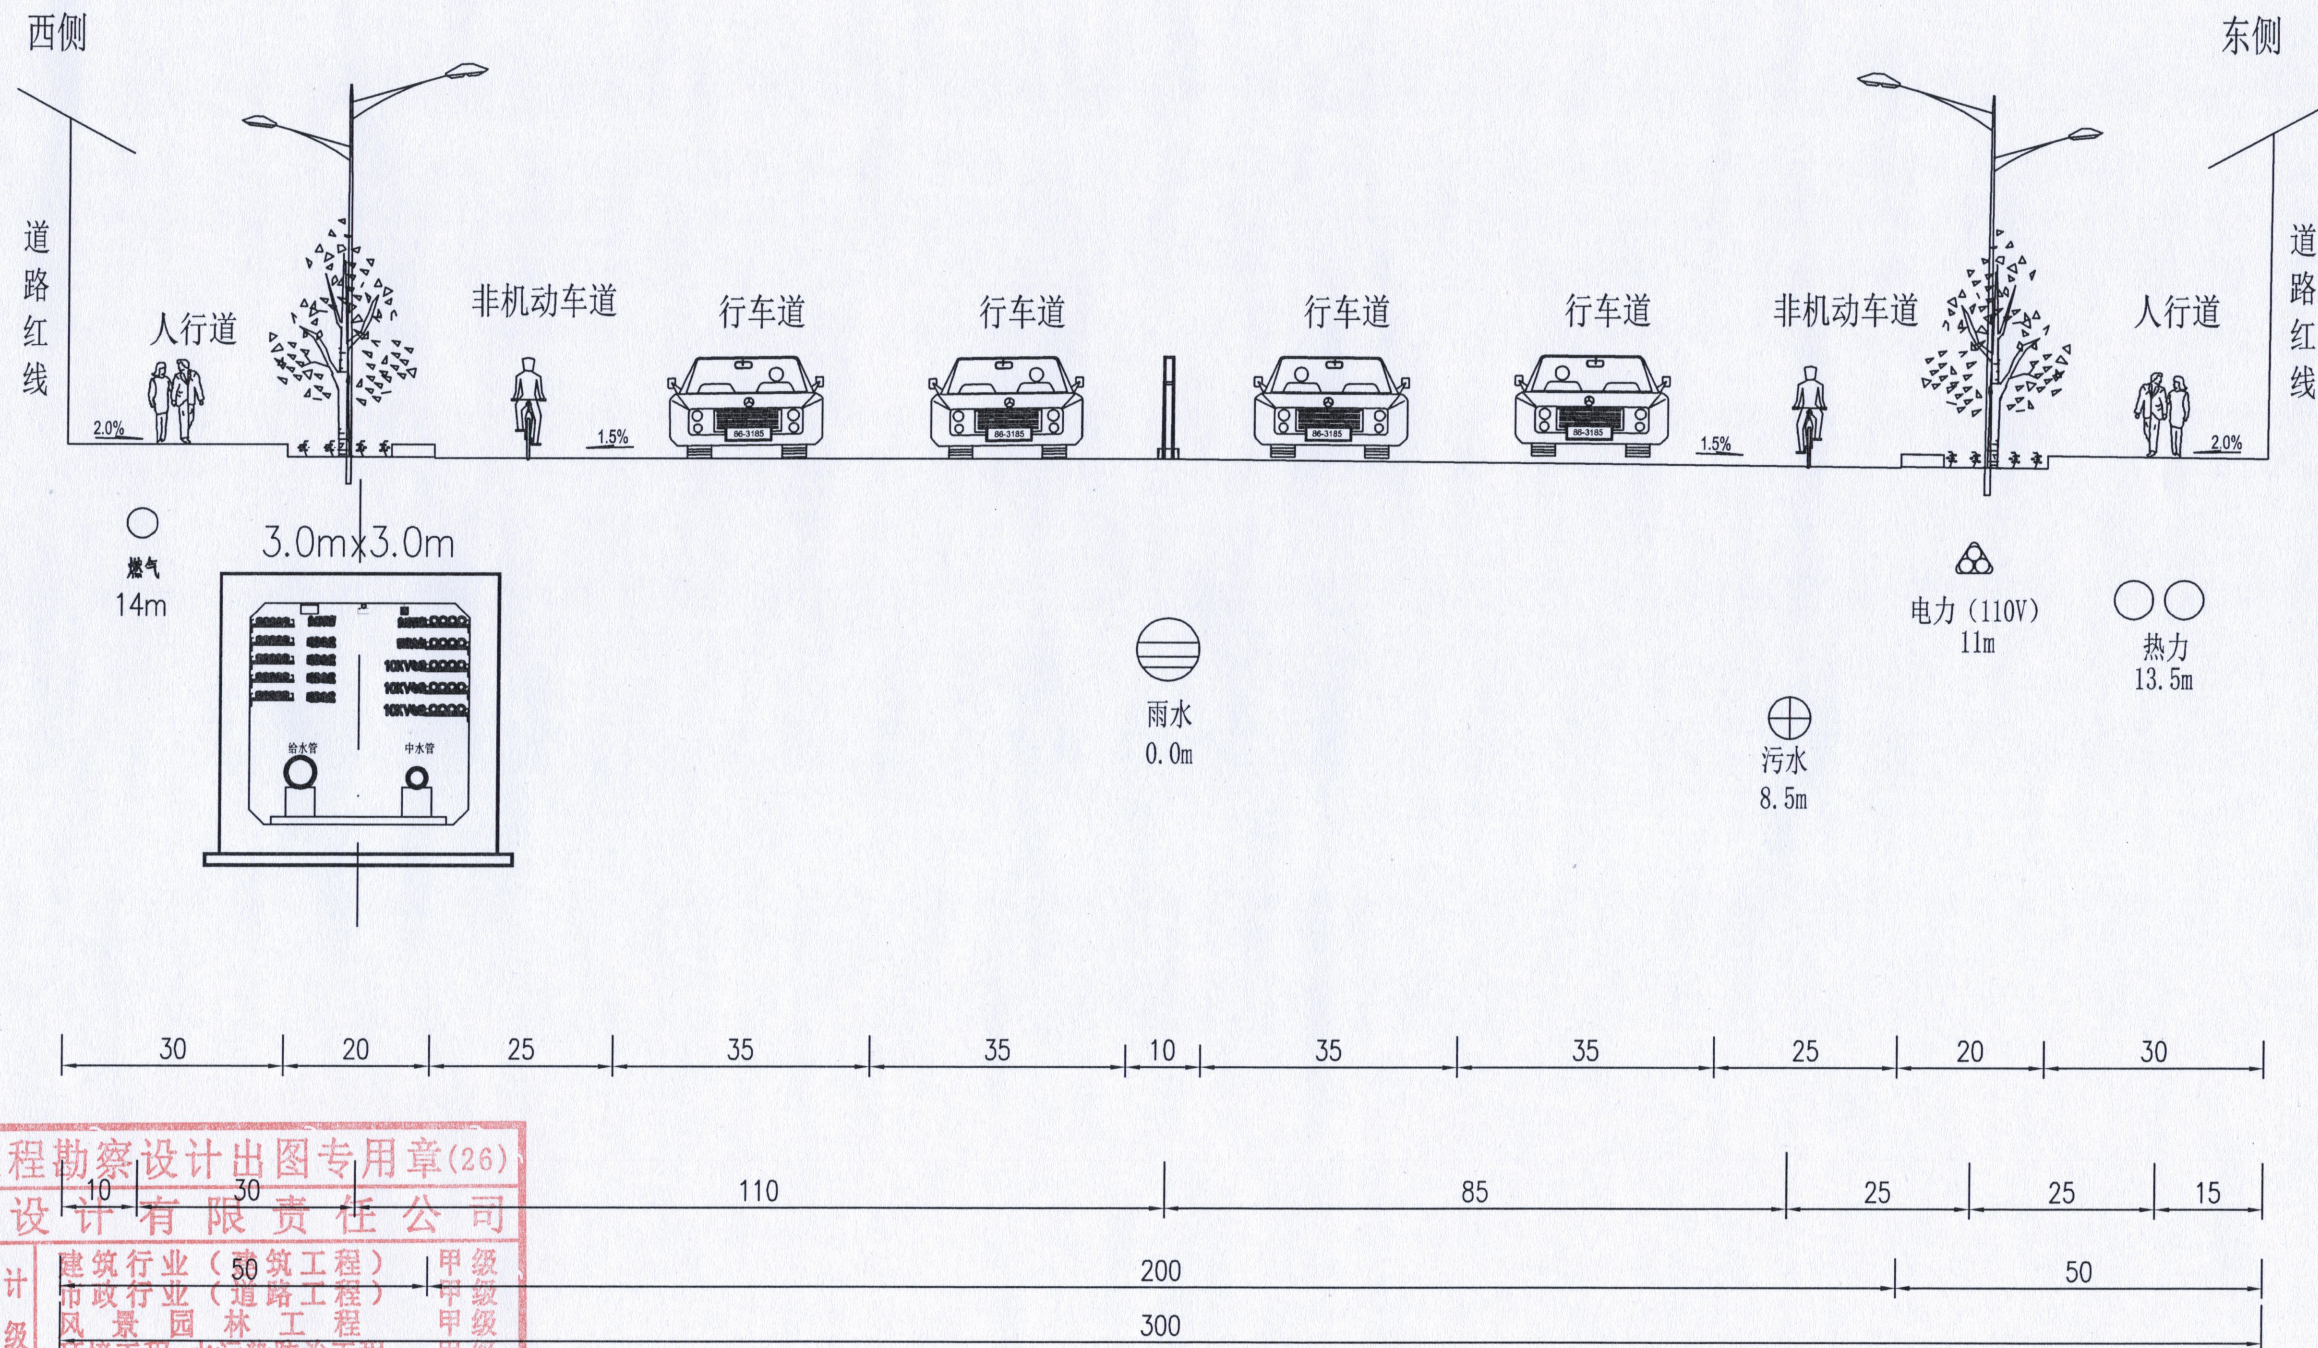

建设工程勘察设计出图专用章(26)
国昇设计有限责任公司
工程设计 建筑行业(建筑工程) 甲级
市政行业(道路工程) 甲级
风景园林工程 甲级
环境工程 水污染防治工程 甲级
资质证书编号 A161013216
发证机关 住房和城乡建设部

附注:
1. 本图尺寸均已分米计。