


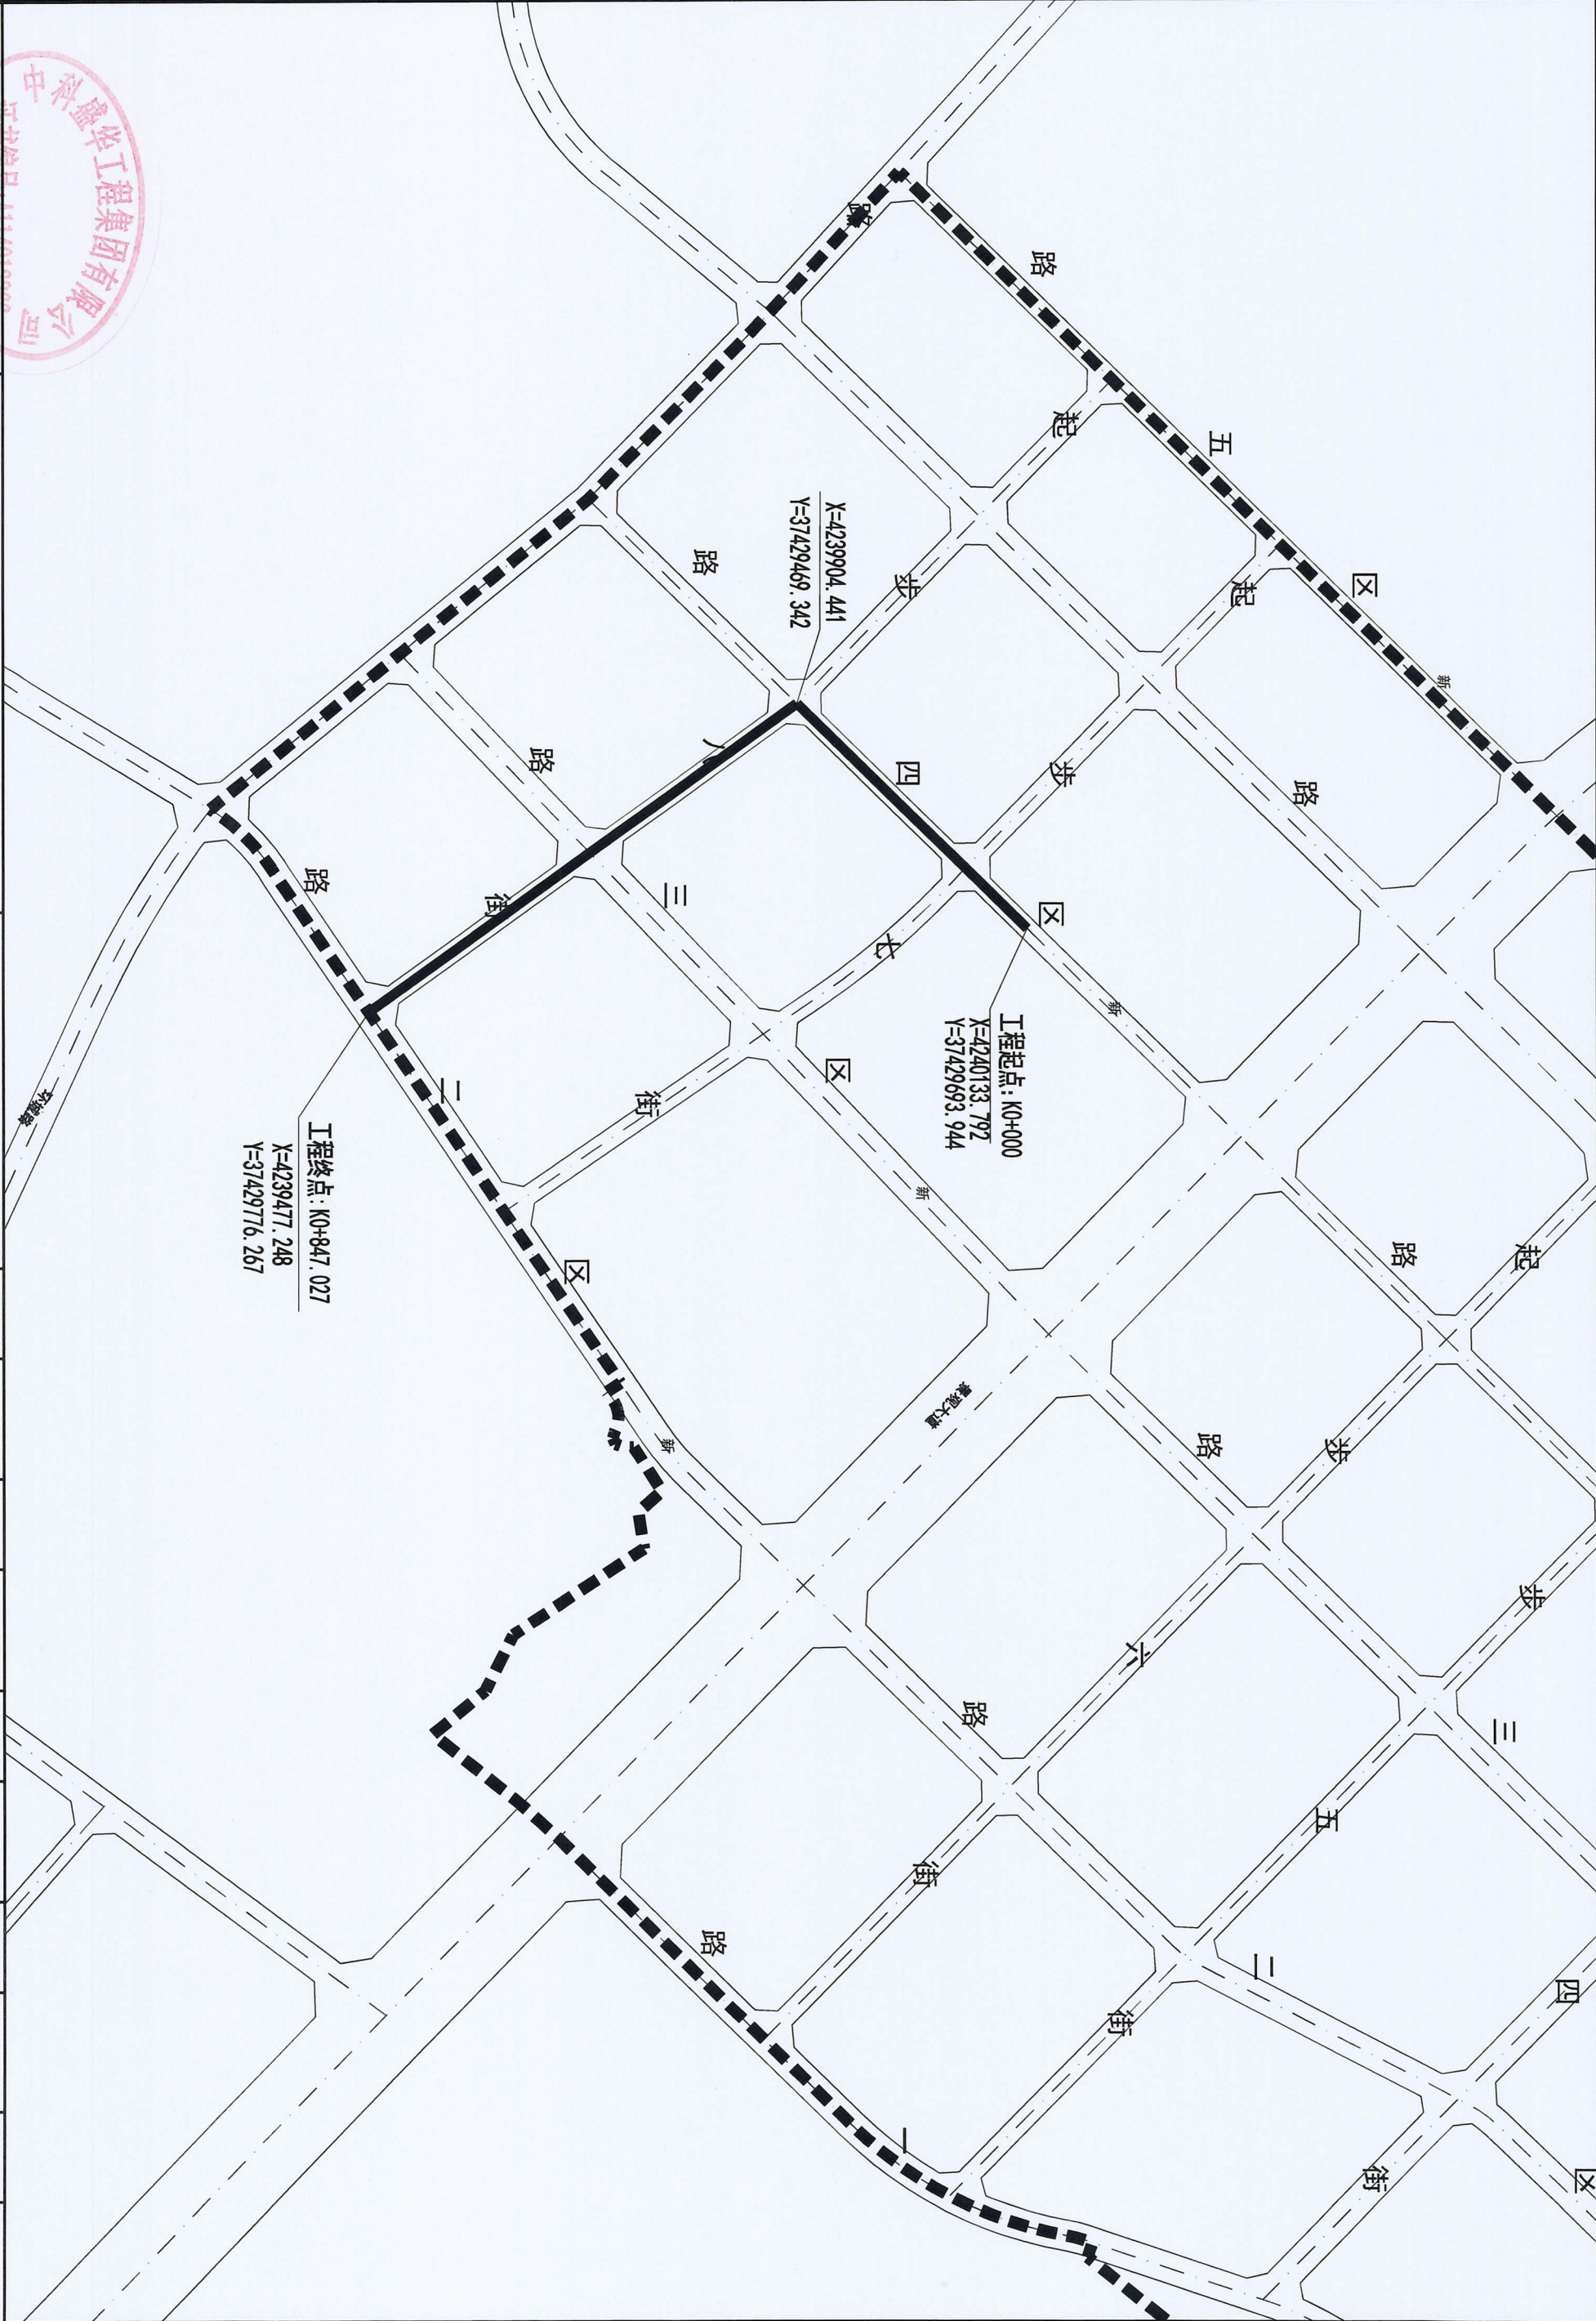

中科盛华工程集团有限公司

榆佳经济技术开发区新区五路道路及排水工程

道路线位图

设计

王伟

复核

刘江

审核

刘江

图号

DL-1

日期

2025.05