


管线综合标准横断面图 1:100

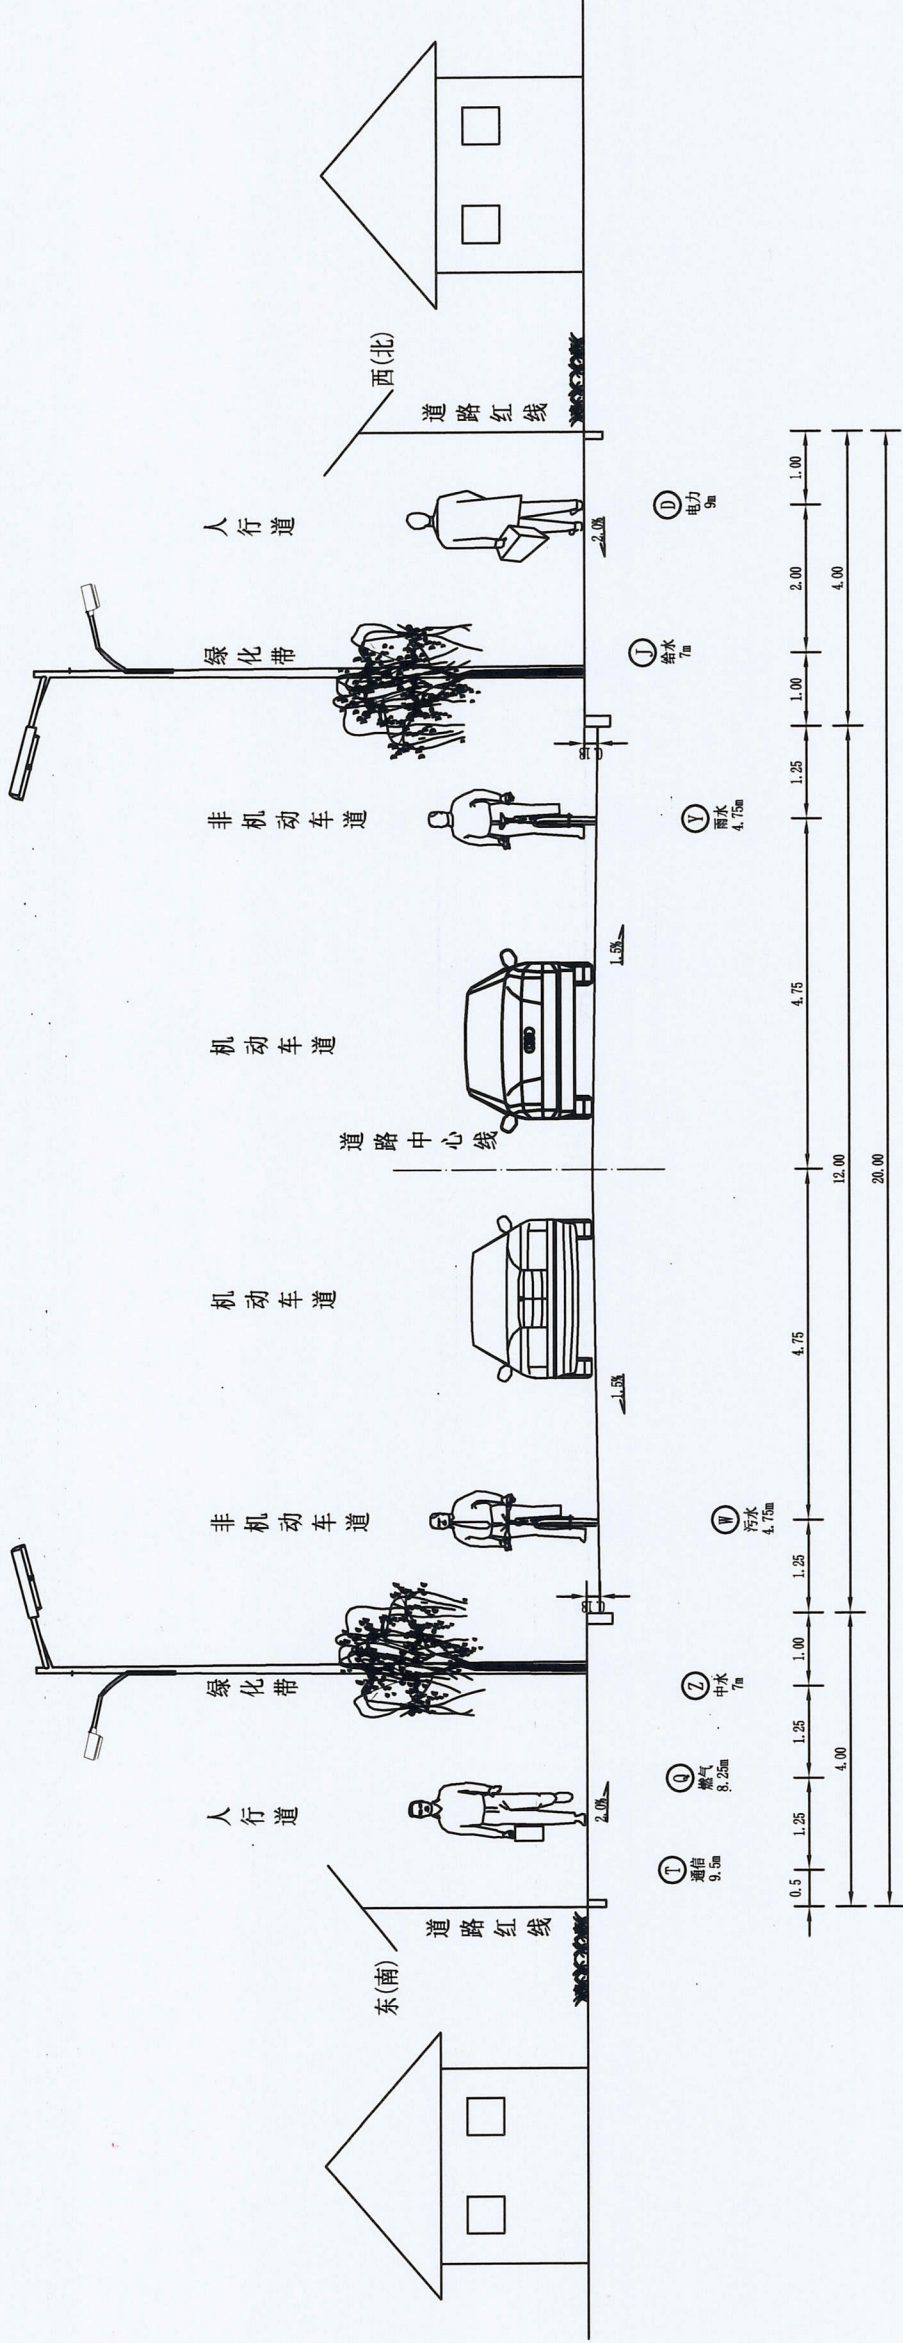

图例

- | | |
|--------|--------|
| ① 污水管道 | ② 中水管道 |
| ③ 雨水管道 | ④ 电力管道 |
| ⑤ 给水管道 | ⑥ 燃气管道 |
| ⑦ 通信管道 | |

附注:
1、本图单位以厘米计;
2、本图适用于起步八街和新区四路路段;
3、机动车道、非机动车道横坡为1.5%。

