


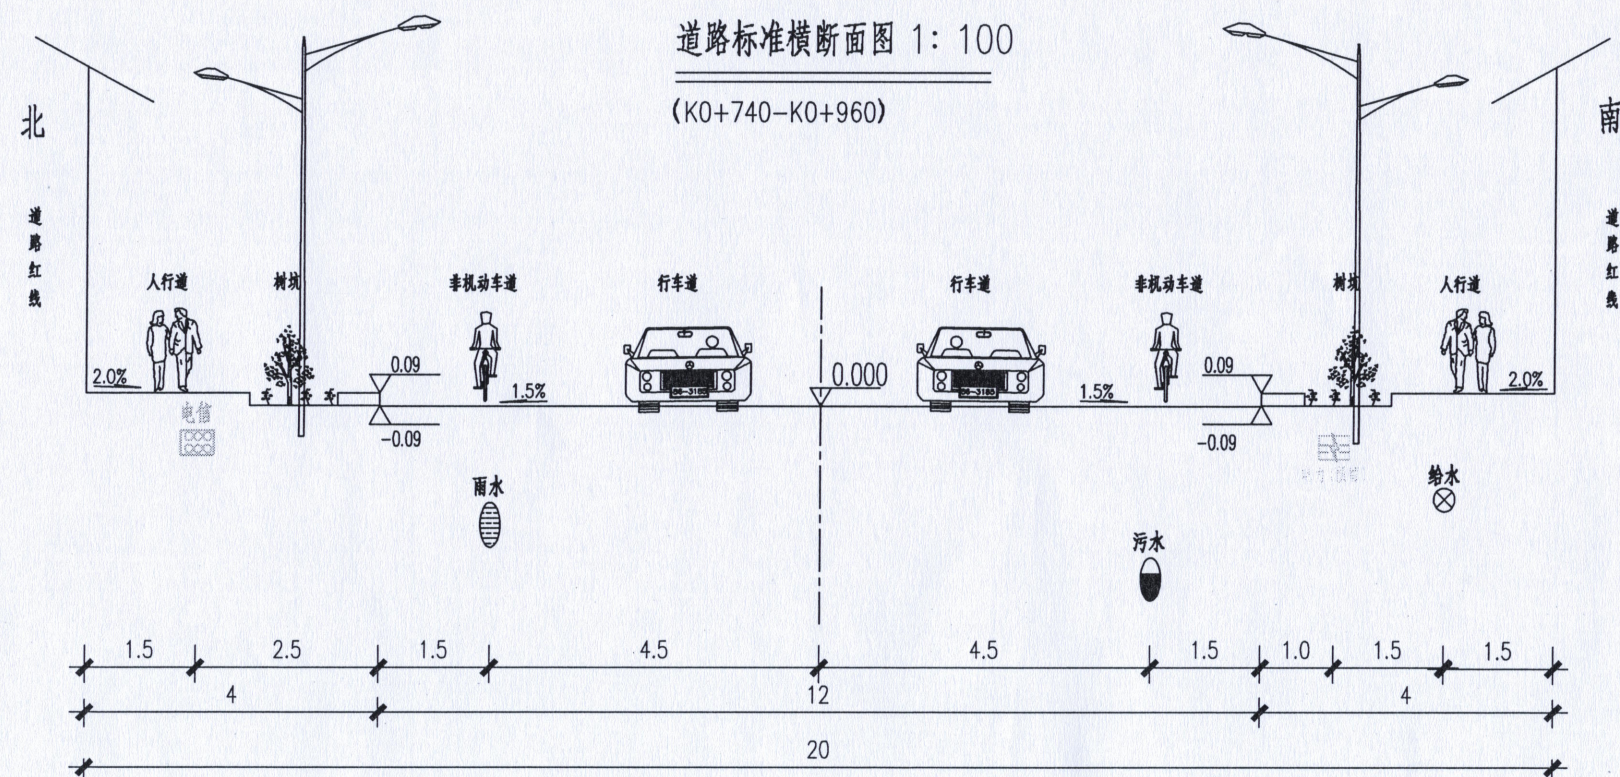

建设工程勘察设计出图专用章(26)

国昇设计有限责任公司

工程设计	建筑行业(建筑工程)	甲级
资质等级	市政行业(道路工程)	甲级
	风景园林工程	甲级
	环境工程 水污染防治工程	甲级

资质证书编号 A161013216

发证机关 住房和城乡建设部

注:1.本图尺寸均以米计。

国昇设计有限责任公司 新区四路(景观大道~起步七街)工程

道路标准横断面图

设计

袁瑞松

复核

曹文

审核

王亚东

图号

PS-01

日期

2025.04