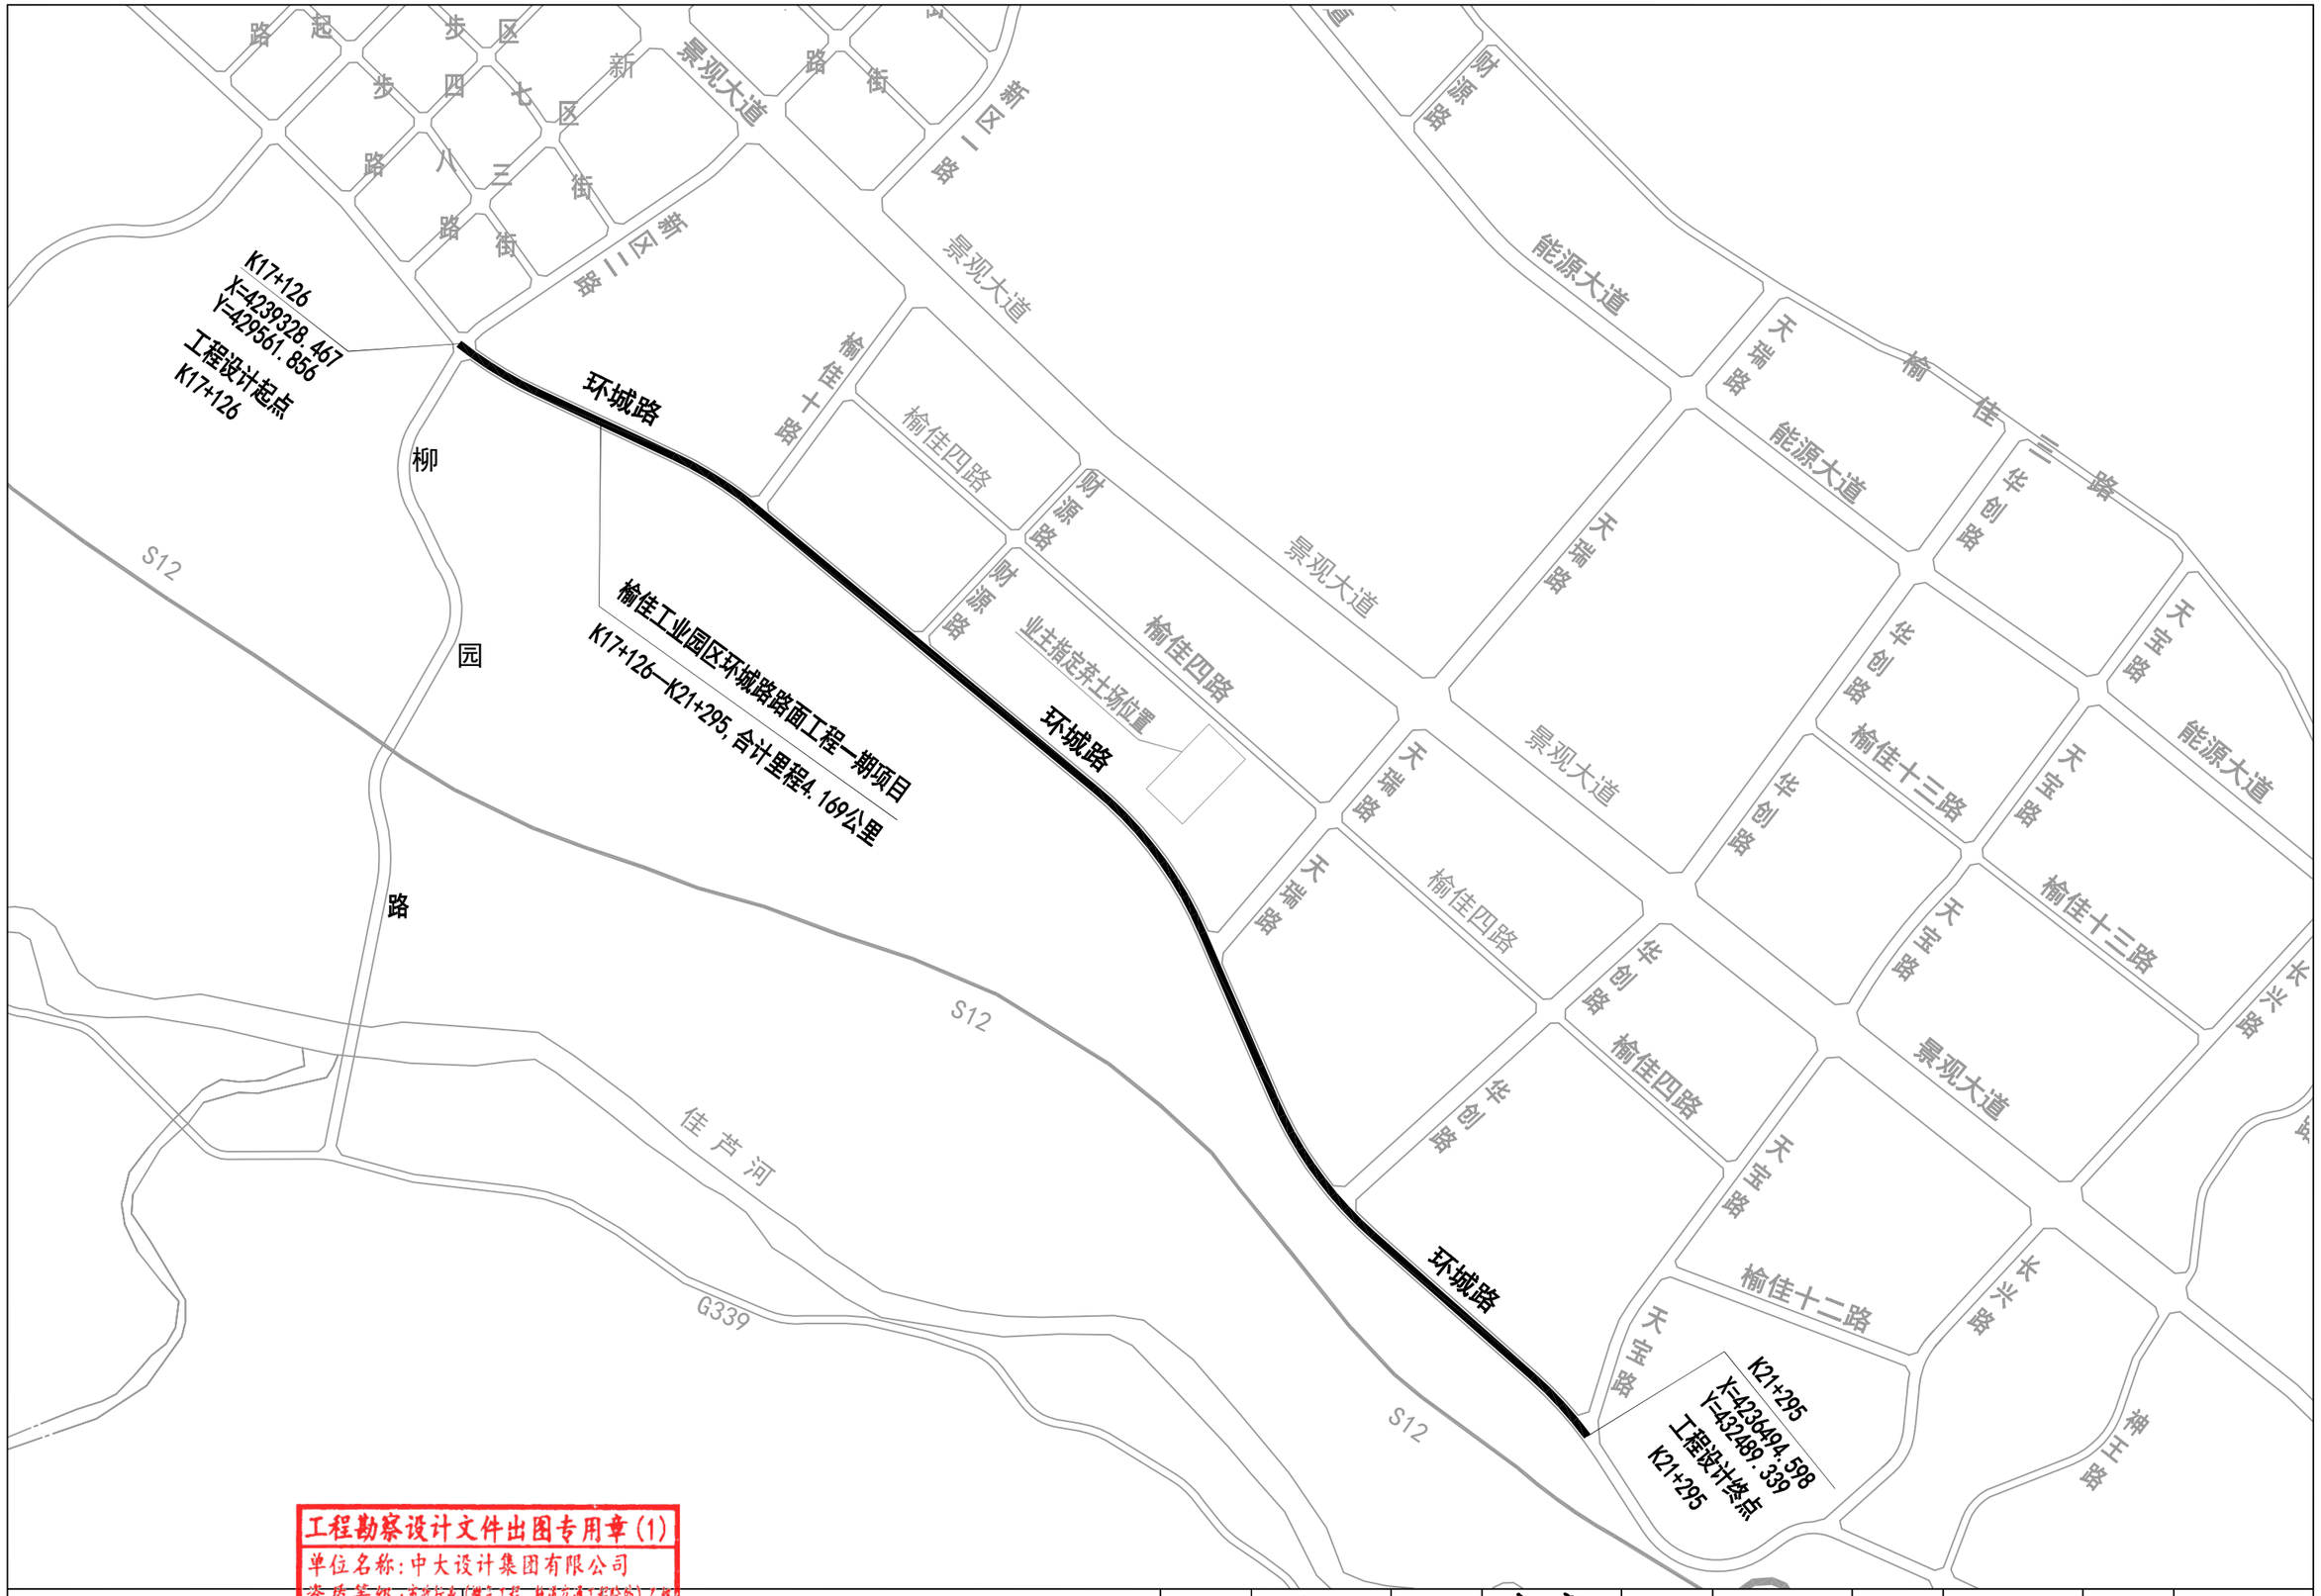

工程勘察设计文件出图专用章(1)
单位名称:中大设计集团有限公司
资质等级:市政行业(燃气工程、轨道交通工程除外)乙级
证书编号:A261130053
有效期:2030年01月02日

中大设计集团有限公司
ZHONGDA DESIGN GROUP CO.,LTD.

项目名称	榆佳工业园区环城路路面工程一期项目	专业负责		校 核		阶 段	方案设计	版 次	第1版	图 号	GK-1-1
图 名	项目区位地理位置图	审 核		设 计		专 业	道路工程	比 例		日 期	2025.04