


道路标准横断面图 1: 100

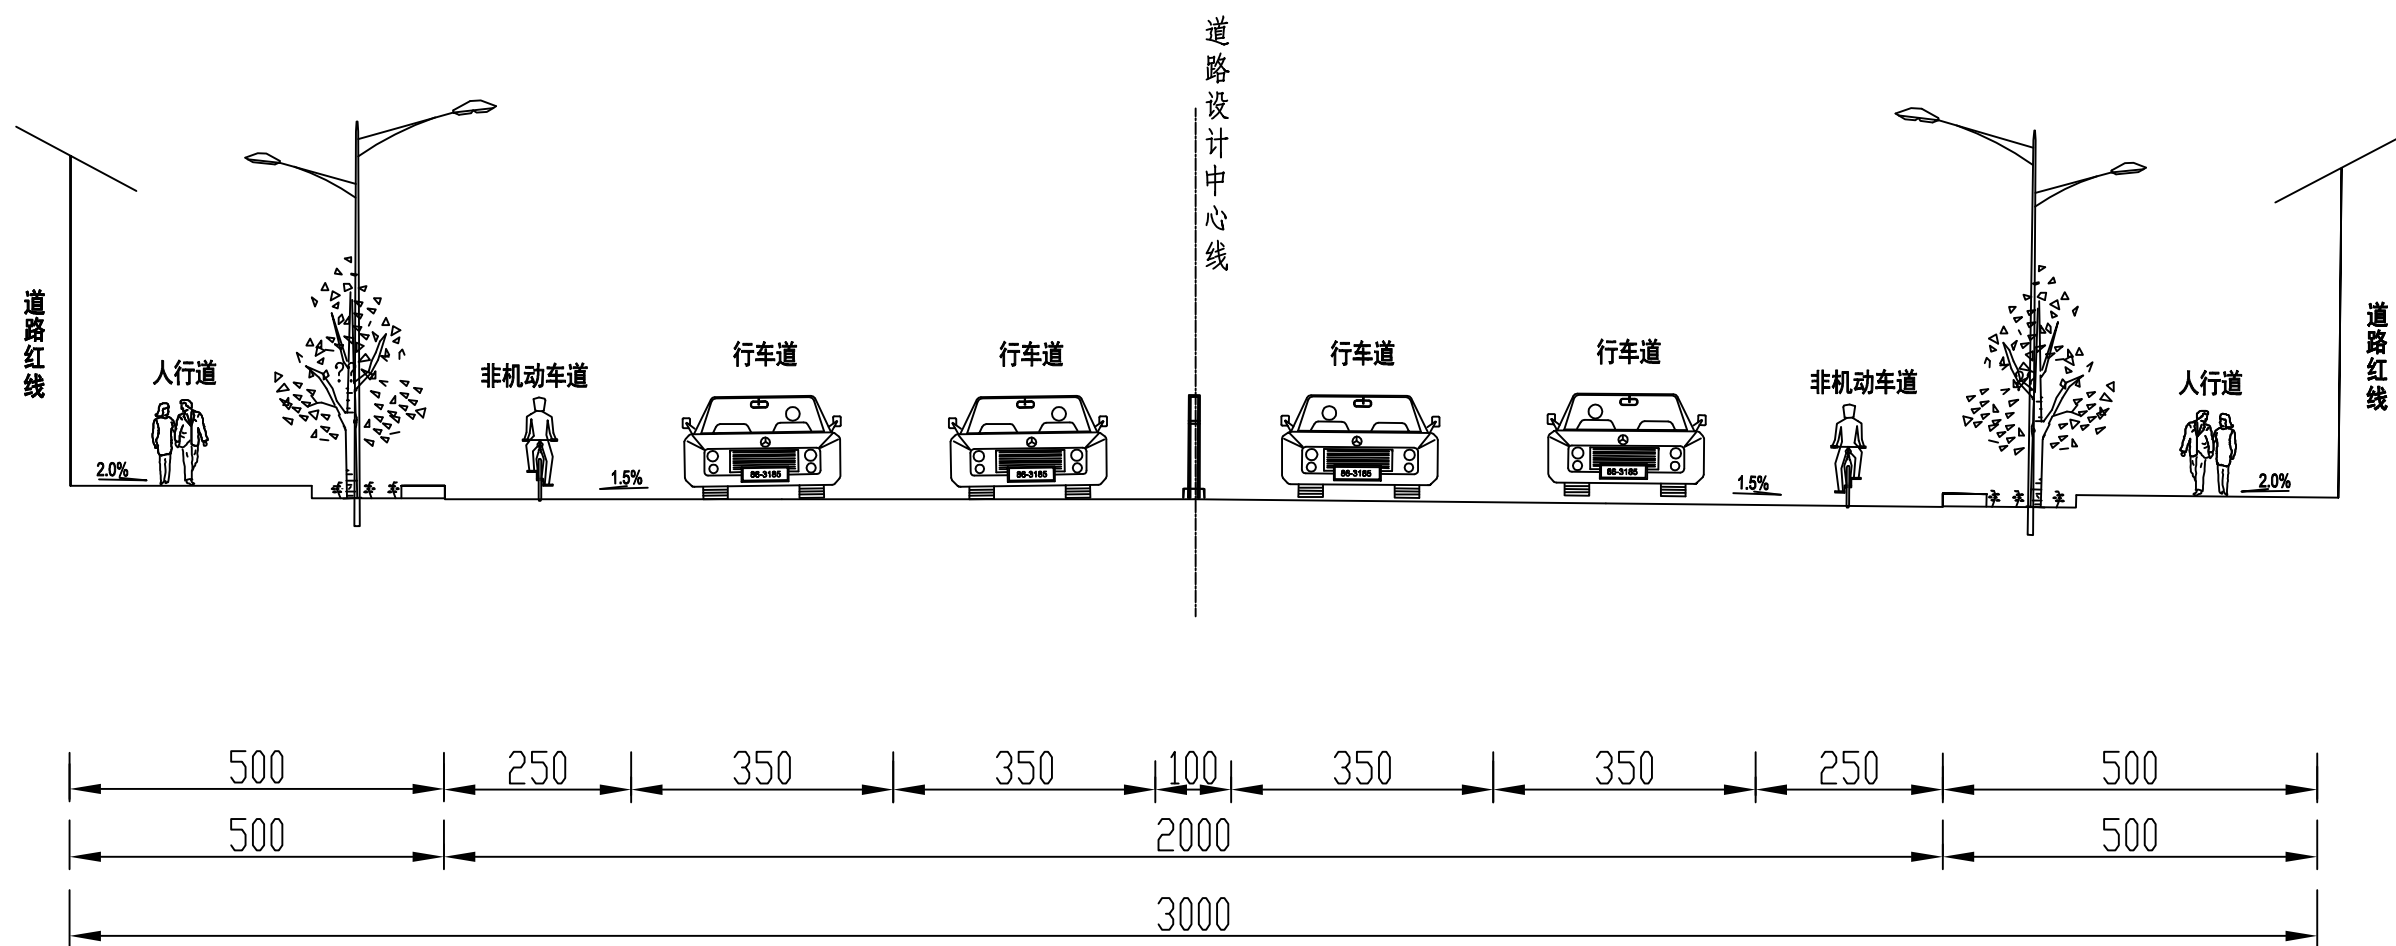

附注：
1. 本图尺寸均已厘米计。

工程勘察设计文件出图专用章(1) 单位名称: 中大设计集团有限公司 资质证书: 市政行业(燃气工程、热力工程、道路工程、桥梁工程、隧道工程、城市轨道交通工程)乙级 证书编号: A261130053 有效期: 2030年01月03日		项目名称	榆佳工业园区环城路路面工程一期项目	专业负责	赵小飞	校核	江青	阶段	方案设计	版次	第1版	图号	GK-7
		图名	道路标准横断面设计图	审核	杨群	设计	程超	专业	道路工程	比例		日期	2025.04