


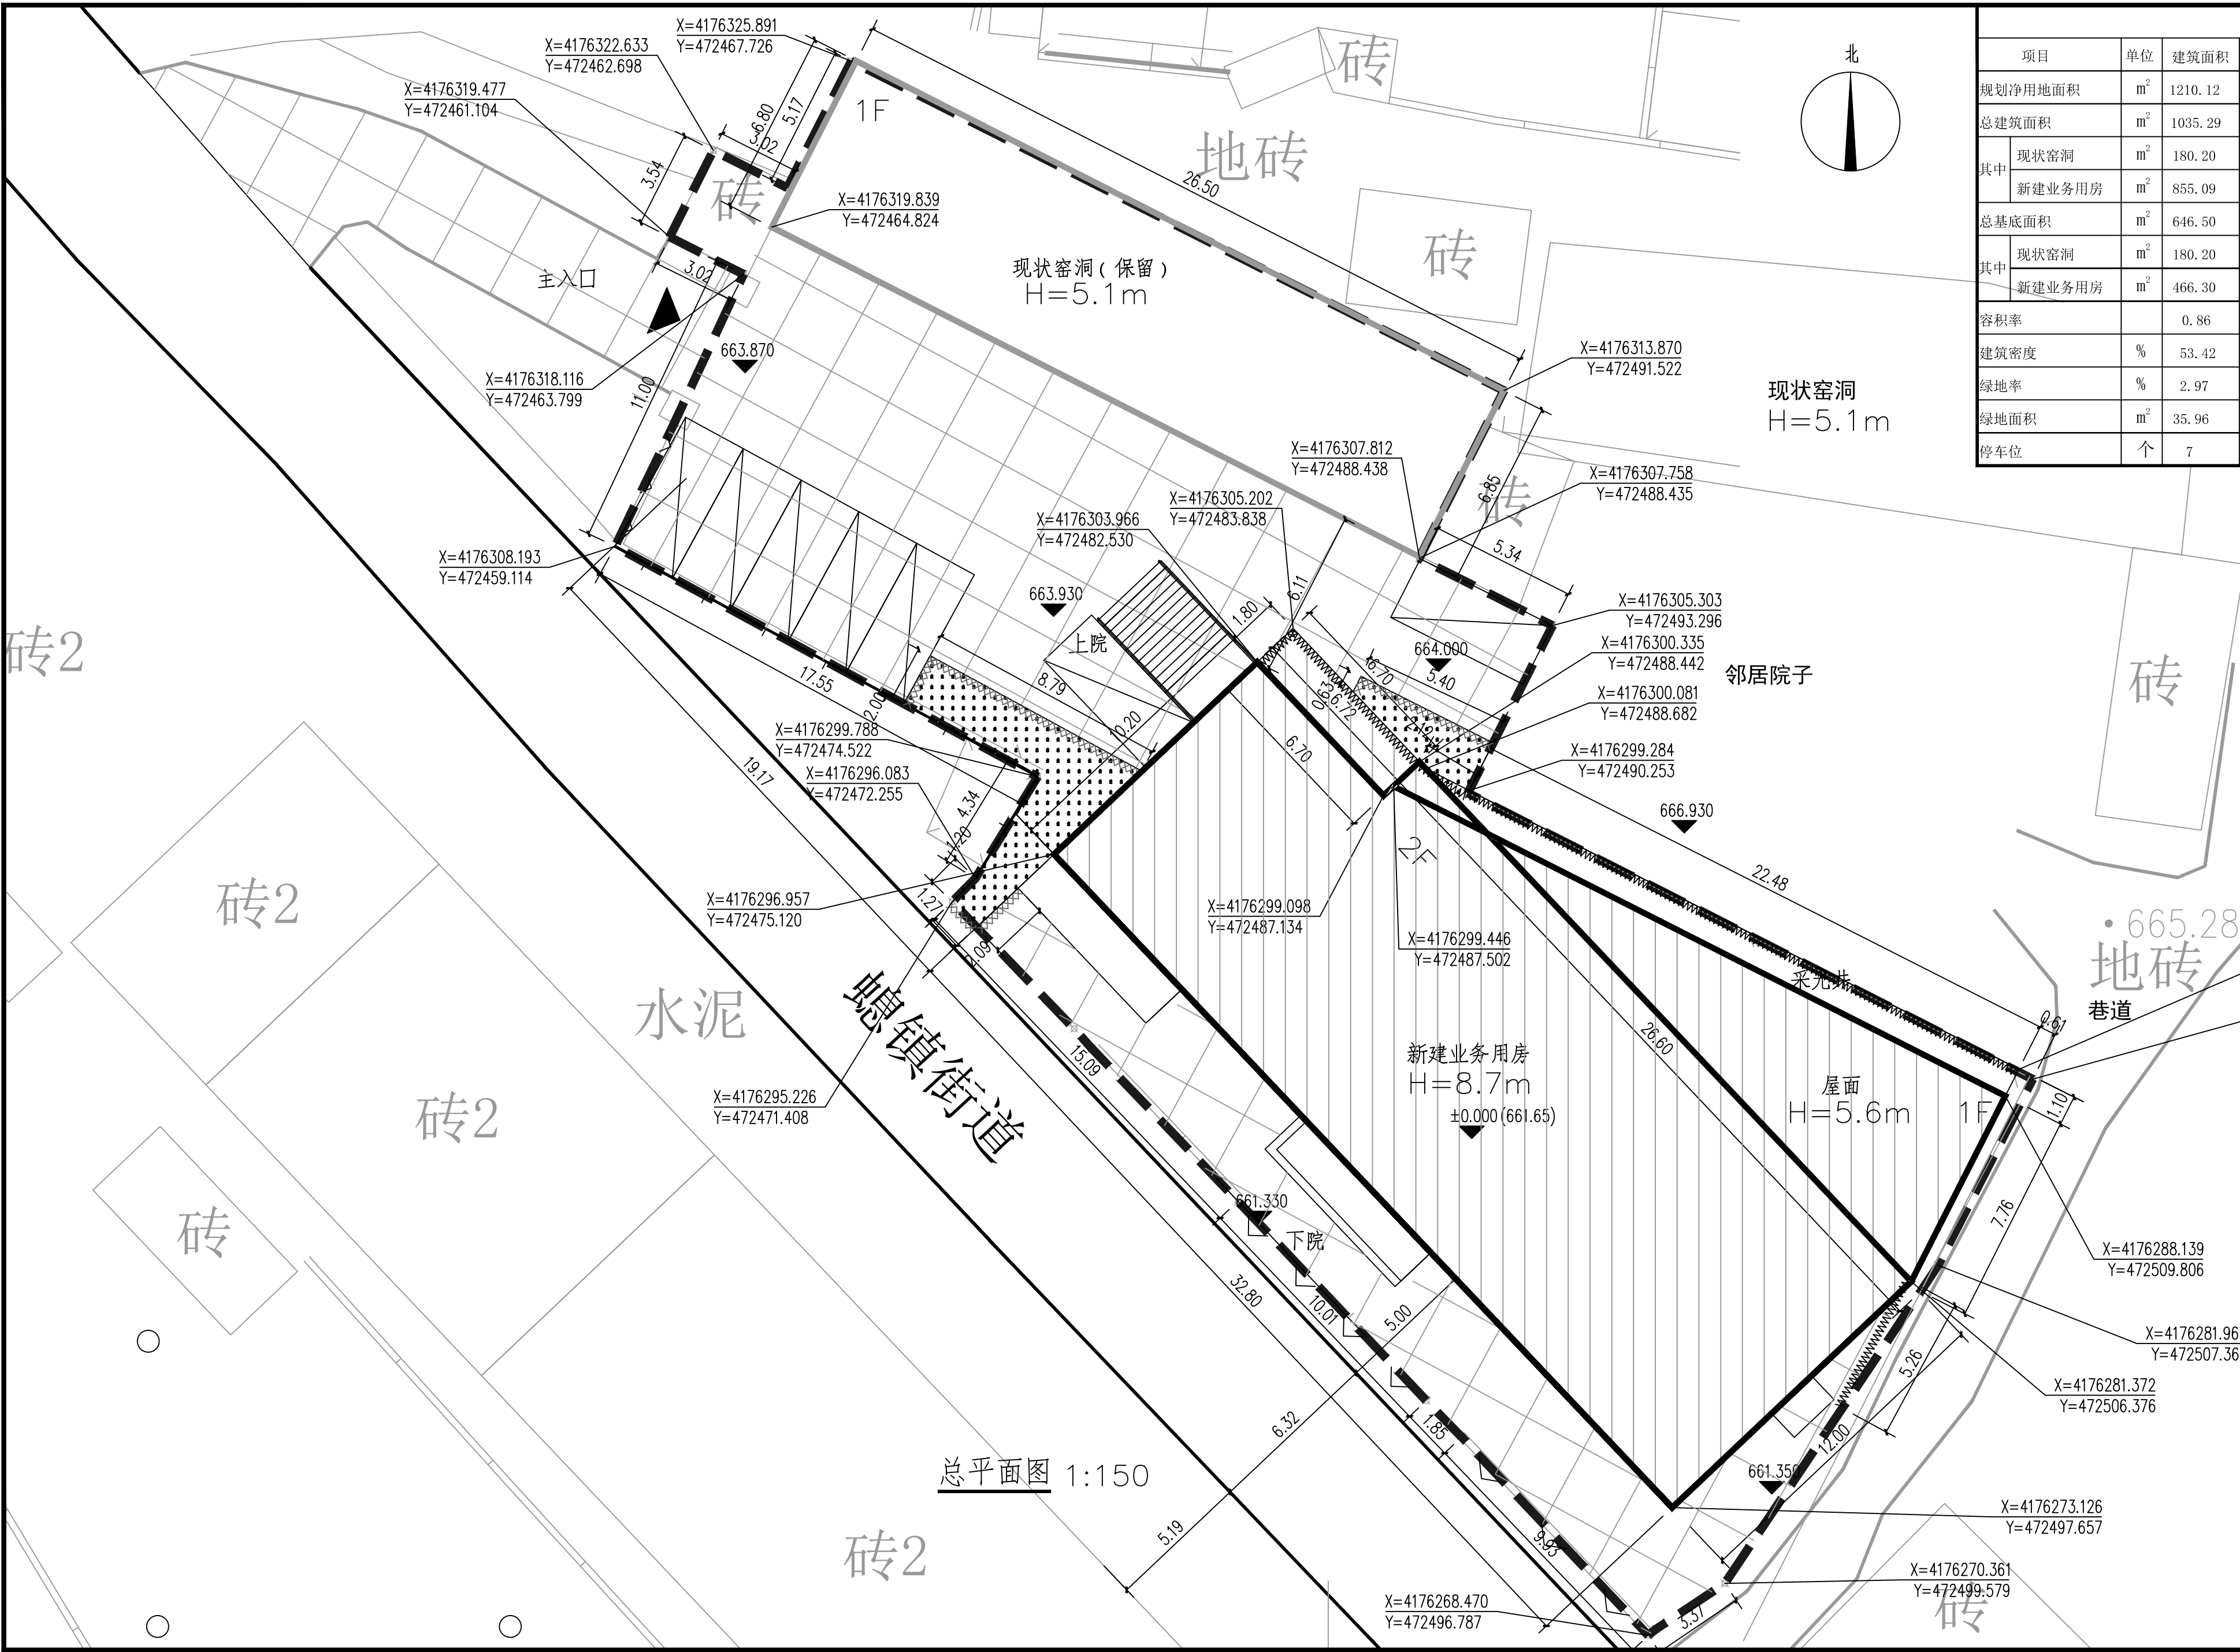

技术经济指标一览表							
项目	单位	建筑面积	基底面积	计容建筑面积	层数	建筑高度	总建筑高度
规划净用地面积	m²	1210.12					
总建筑面积	m²	1035.29					
其中	现状窑洞	m²	180.20	180.20	1F	5.0	5.10
	新建业务用房	m²	855.09	466.30	2F	7.80	8.70
总基底面积	m²	646.50					
其中	现状窑洞	m²	180.20				
	新建业务用房	m²	466.30				
容积率		0.86					
建筑密度	%	53.42					
绿地率	%	2.97					
绿地面积	m²	35.96					
停车位	个	7					

出图章:
OFFICIAL STAMP

注册执业章:
REGISTERED ARCHITECT

姓名: 蒋力航
注册号: 6101029-005
有效期至: 至2025年06月19日

室外工程量统计表	
名称	数量
新做混凝土硬化	565.76m²
新做实体围墙	23.09m
新做透视围墙	36.36m
新做混凝土立道牙	18.81m

工程名称:
PROJECT NAME

佳县公安局蝎镇派出所业务技术用房建设项目

图例	
用地红线	——
新建业务用房	▨
现状窑洞	▭
现状围墙	∨ ∨ ∨
新建实体围墙	——
绿化	▤
新建透视围墙	~~~~~
车位	▢
新建混凝土道牙	XXXXXXXXXXXX

图名:
DRAWING NAME

总平面布置图

项目负责人: 李慧峰
审定: 蒋力航
专业负责人: 蒋力航
校对: 李慧峰
设计: 刘高峰
制图: 刘高峰

设计号: 24Y005
图号: 01
图别: 方案设计
日期: 2025.03

版权所有, 不得复制、套用。
ALL RIGHTS RESERVED.DONT COPIED REPRODUCED.